


Yfirlitsuppráttur í mkv. 1:100.000
Hluti af aðalskipulagi Vesturbyggð 2006-2018

Auglýsing um gildistöku deiliskipulags var birt í B-deild Stjórnartíðinda þann _____

Deiliskipulag þetta, sem auglýst hefur verið skv. 25-gr. skipulagslagsla nr. 73/1997, var samþykkt í skipulags- og byggingarnefnd þann 18/3 2013 og í bæjarstjórn þann 20/3 2013

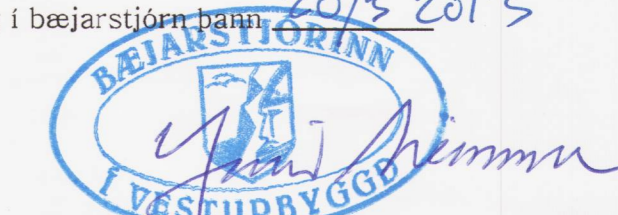

Deiliskipulag þetta var auglýst frá 1/1 2013 til 26/2 2013

Skýringar:

- M01 Hnitpunktur
- Mörk deiliskipulags/Landamörk
- Lóðamörk
- Mænisstefan
- Byggingarreitur, hámark
- Vatnsból
- Lóðastærð 11300m²
- Núv. vegur
- Núverandi hús
- Ný hús, einvörðungu til skýringar
- Minjastaður

Hnitaskrá lóðapunkta í ISN93

Pkt.	X-hnit	Y-hnit
M01	287909	576467
M02	287961	576479
M03	287922	576367
M04	287974	576380
M05	288069	576505
M06	288160	576527
M07	288086	576407
M08	288215	576437
M09	288267	576552
M10	288362	576575
M11	288329	576464
M12	288455	576494
M13	288517	576611
M14	288791	576676
M15	288520	576510
M16	288577	576472
M17	288676	576567
M18	288577	576455
M19	288659	576420
M20	288627	576352
M21	288557	576326
M22	288504	576360

Byggingarskilmálar:

1.gr.Lóðir:
Innan skipulagsreitsins eru 8 Lóðir fyrir ný hús. Auk þess eru skilgreindar ein ný lóð umhverfis núverandi fristundahús. Lóðarmörk eru ákveðin í ISN93.

2.gr.Aðkoma:
Aðkoma að lóðum er frá Þjóðvegi 63 þaðan um Heiðarveg sem liggur í gegn um lóðir og er það kvöð á þeim lóðum sem þannig háttar til að ekki má hefta umferð til annar lóða. Ekki er heimilt að setja hlíð á veginn milli lóða, ef girða þarf lóðirnar þarf að gera samkomulag um að girða allt svæðið sem deiliskipulagið nær yfir.

3.gr.Veitur:
Staðið skal að öflun neysluvatns og frágangi við vatnsveitu í samræmi við leiðbeiningarrit Umhverfisstofnunar "Litlar vatnsveitur". Er það kvöð á lóðum að leggja megi vatnsleiðslur um lóðir sem til þarf fyrir aðrar lóðir. Frárennisli skal leitt í rotbró sem staðsett er á hverri lóð. Frágangur skal vera í samræmi við gildandi reglur. Endanleg staðsetning verður sýnd á byggingarnefndarteikningum.

4. gr.Byggingarreglur:
Á hverri lóð er heimilt að byggja eitt fristundarhús að hámarki 180 m² að stærð og eitt smáhúsi/gestahús að hámarki 36m² að stærð

Fyrir svæðið gildir að mesta mænishæð frá gólfplötu má ekki vera meiri en 6 m.

Að öðru leyti skulu byggingar og staðarval þeirra vera í samræmi við gildandi byggingarreglugerð.

5.gr.Frágangur:
Ekki er heimilt að ryðja núverandi birkiskógi nema þar sem vegur og stígar koma og svo innan byggingarreits. Minjr skal meðhöndla samk. 12. og 13. gr. Þjóðminjalaga.

Deiliskipulag í mkv. 1:2000

GREINAGERÐ MEÐ DEILISKIPULAGI


INNGANGUR:
Eigendur að landi Dufansdalur-Efri land 2, landnúmer 216111 í Arnarfirði Vesturbyggð, Guðrún Ingibjörg Halldórsdóttir kt. 231249-3469 og Brynhildur Halldórsdóttir kt. 120952-4639 óska eftir samþykki deiliskipulags á fristundahúsabyggð á landinu sem er 27,5 ha. Landið sem áður tilheirði jörðinni Dufansdal-Efri, landnúmer 140436 hefur verið tekið úr landbúnaðarmotkun og er í dag skráð hjá Fasteignamat Ríkisins sem annað land.

NÚVERANDI ÁSTAND:
Láglandi er að mestu áframburður, en það sem land byrjar að rísa norðan við ána taka við mýrar á kafla, að öðru leyti er landið að mestu vaxið birkkjarr. Ákvegur að landinu er frá Þjóðvegi 63 eftir heimkeyrslu að Dufansdal-Efri, þaðan er vegur fram eyramar og eftir landinu um Heiðarveg.

Gróður og uppgræðsla:
Til að halda sem mest í náttúrulegan gróður er óheimilt að ryðja burt skóg nema þar sem byggja á hús, leggja vegi og göngustíga og á dvalarsvæðum við hús innan byggingarreits.

Um skipulagið:
Lóðir og byggingarreitir, Hverju fristundahúsi er afmörkuð ákveðin lóð og fær sú lóð sitt lóðanúmer, Hver lóð er um 1 hektari að stærð, Innan hvers lóðar er um 900 m² byggingarreitur og er staðsetning húsa innan hans frjáls.

Gerður verður skýringaruppráttur af hverri lóð, þegar fyrirhugað er að byggja á lóðinni. Þar verði gerð grein fyrir staðsetningu rotþróar, legu heimtaugar, gróðri og staðsetningu byggingar innan byggingarreits.

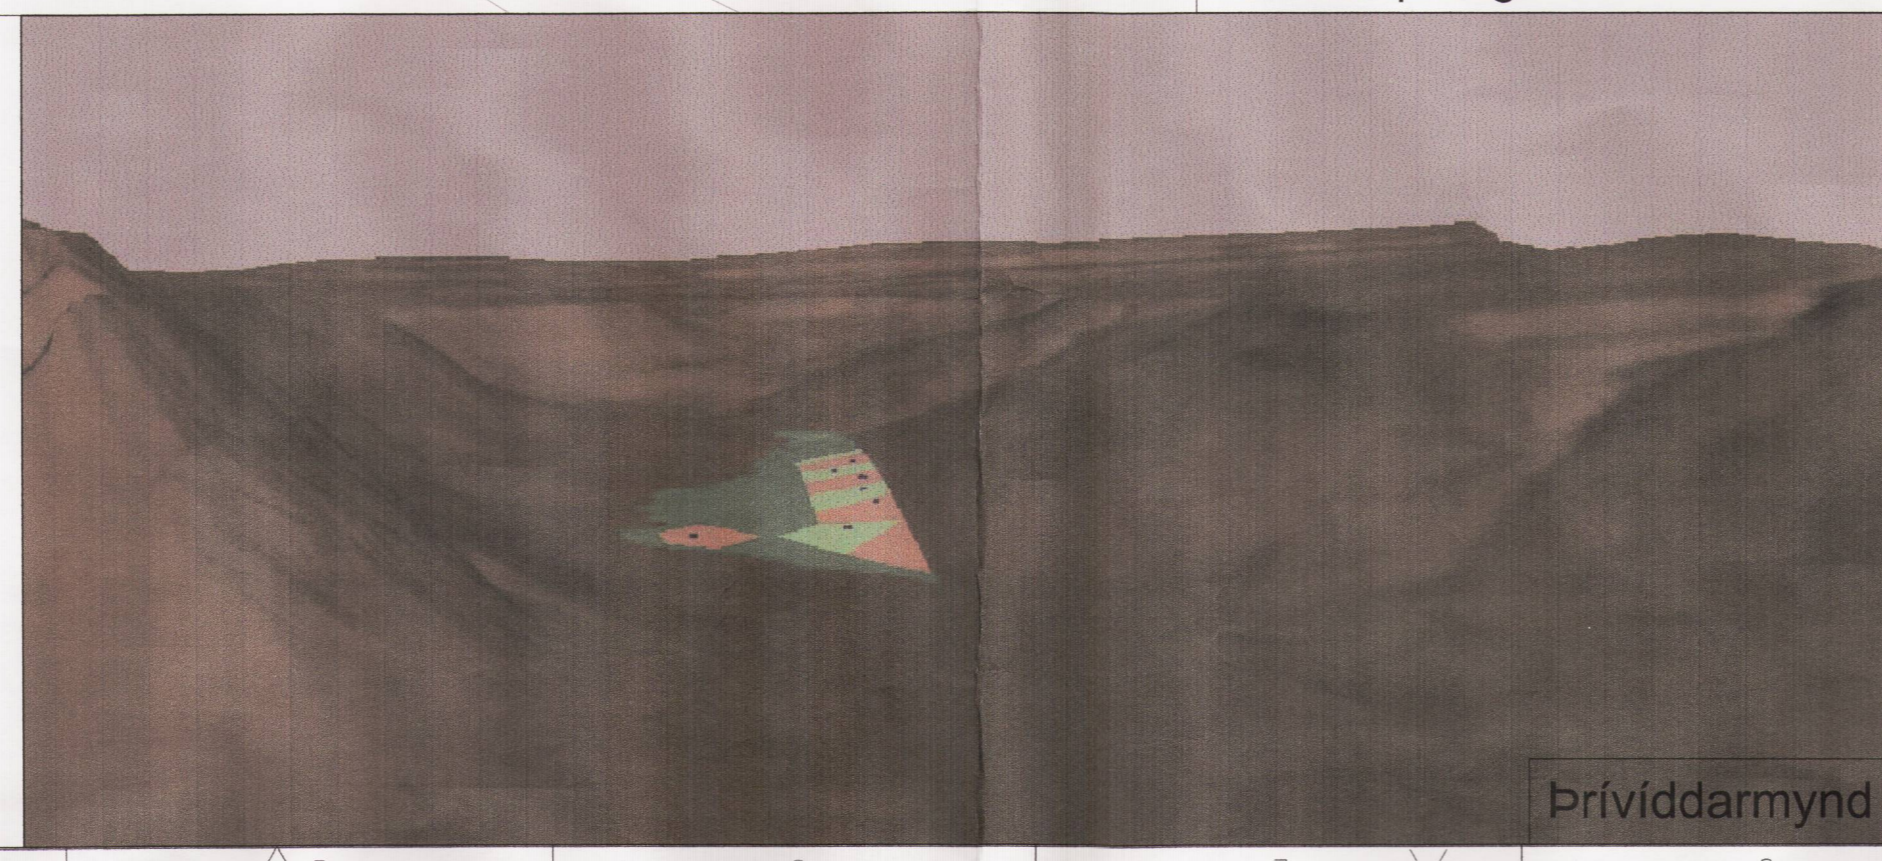

Þrívíddarmynd



Dufansdalur Efri land 2, Vesturbyggð
Deiliskipulag fyrir fristundabyggð

VERNAHA	047	DEILISKIPULAGUR	055	OTCIFA	A
FRAMAN	MH	TERMINN	MH	YFIRF	
MAGNÚSHALLDÓRSSON-0104553409					01
FRÁGANGUR	10.06.2011	UNDRITAFÖL		BLAÐMÁL	1