HJALLAR 24
PATREKSJÖRÐUR

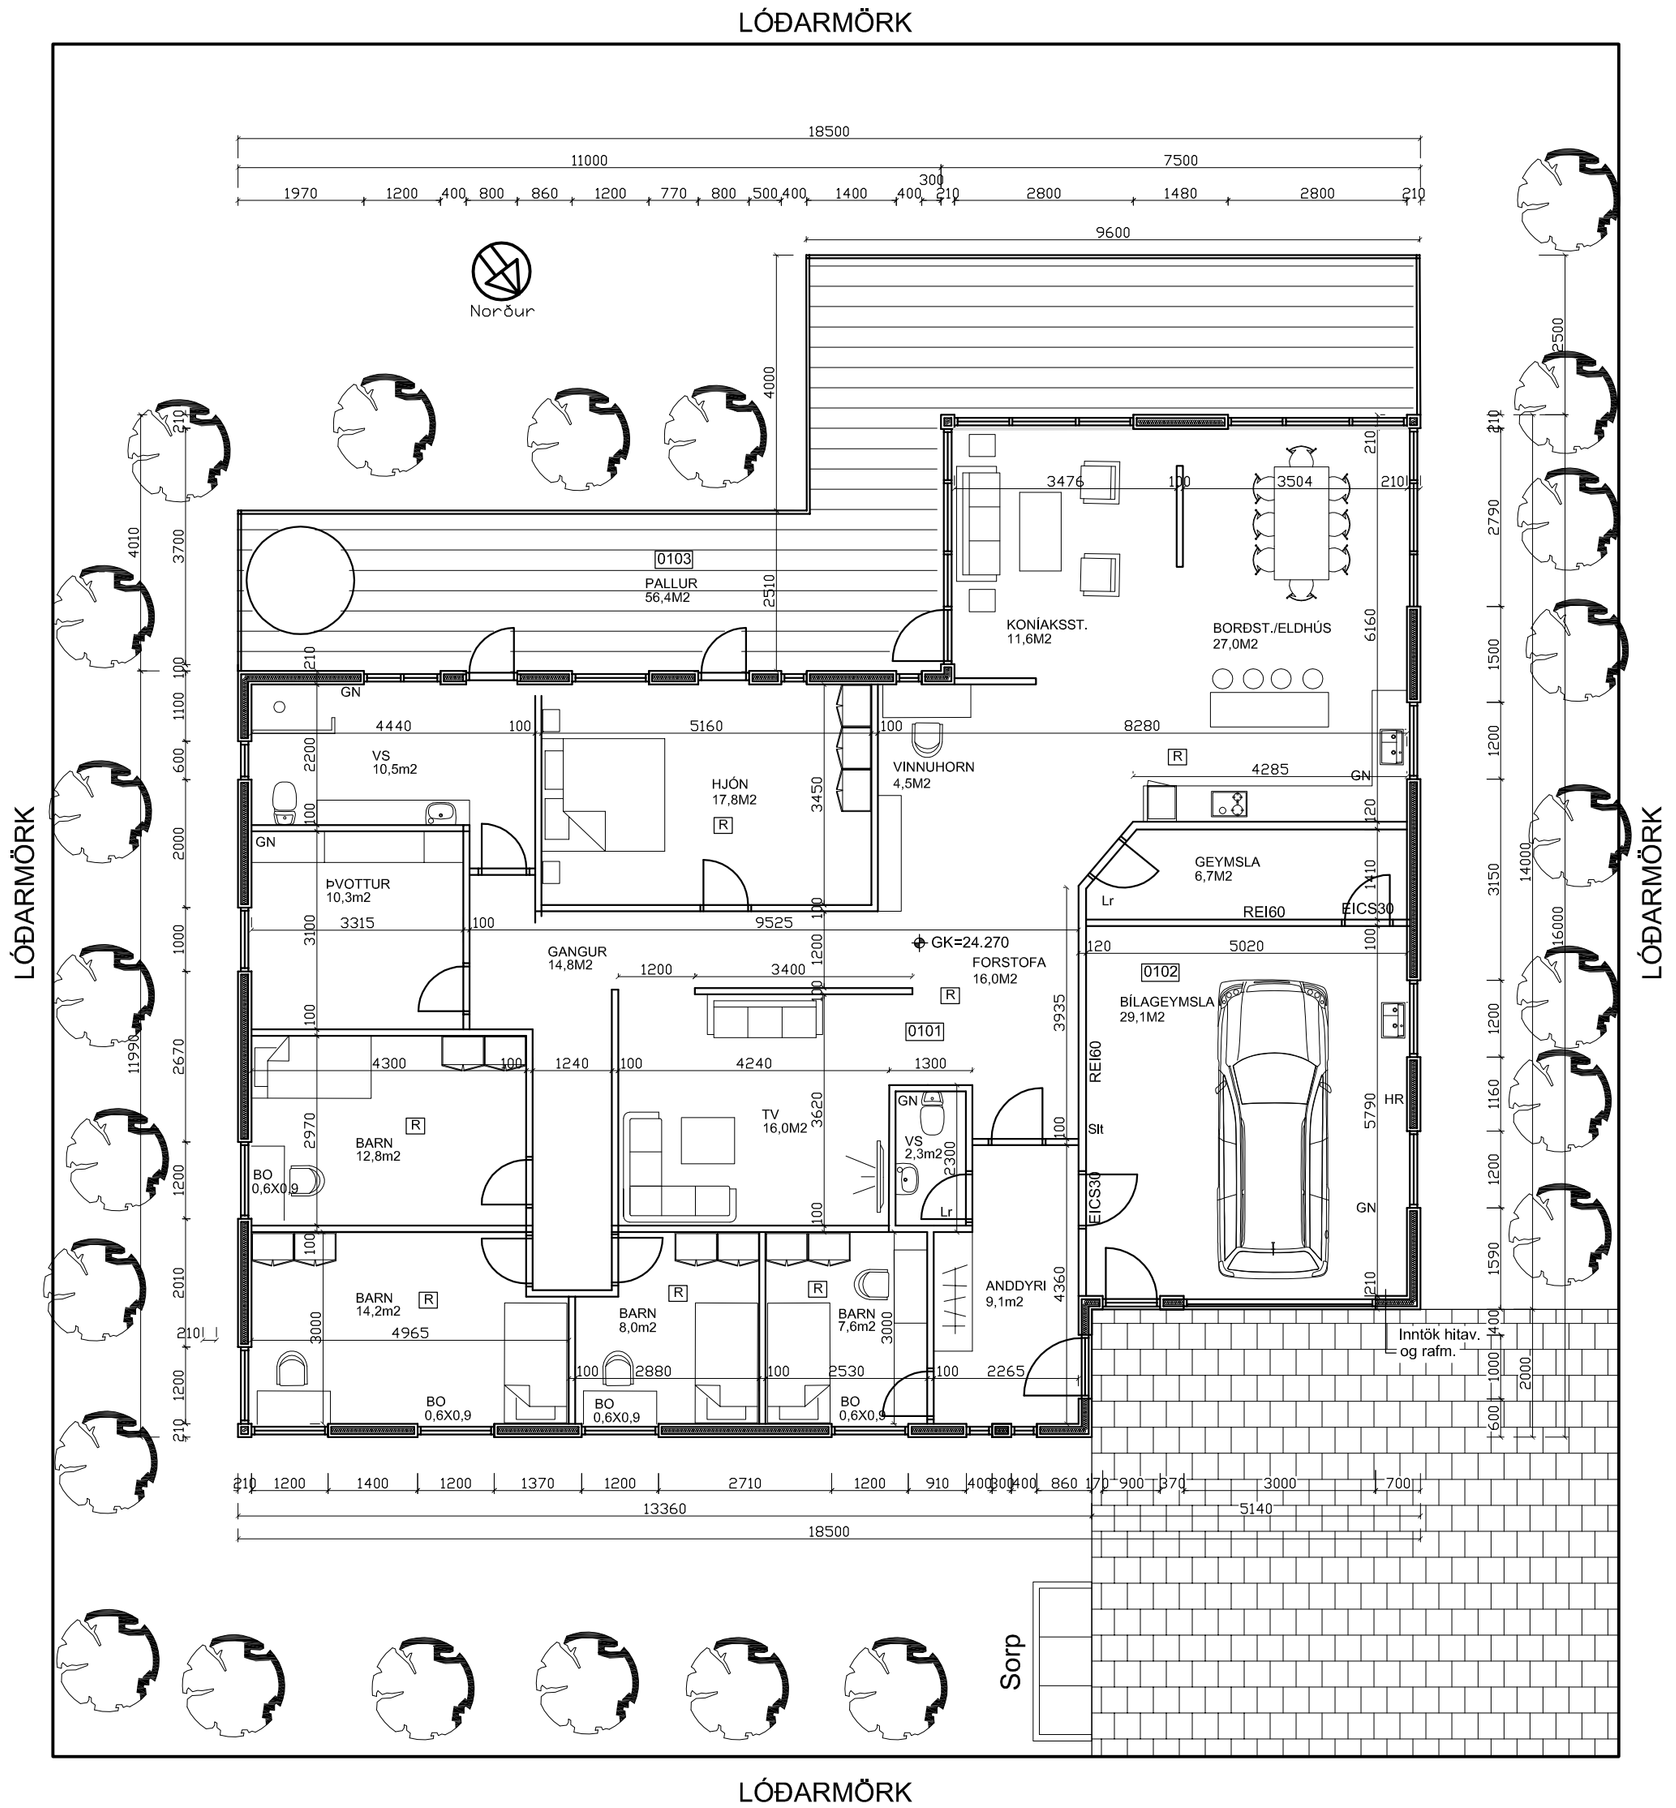

Breyting: Dags: Lýsing:

ARKITEKTASTOFAN AUSTURVÖLLUR
FLÚÐASEL 66, 109 REYKJAVÍK Sími:698-6930 arkaust@mmedia.is

KRISTJÁN BJARNASON
BYGG.FRÆ. BFÍ s: 698-6930
Kt: 120369-5479

VERKEFNI:	**HJALLAR 24 PATREKSFIRÐI**
TEIKNING:	**GRUNNMYND**
DAGS/TEIKNAÐ:	20.02.2021 / KB
BREYTING:	
SIGN:	
MÆLIKV:	1:100
VERK NR:	**A445**
TEIKN NR:	**102**