




SKEMMA - ÚTLIT SUÐAUSTUR

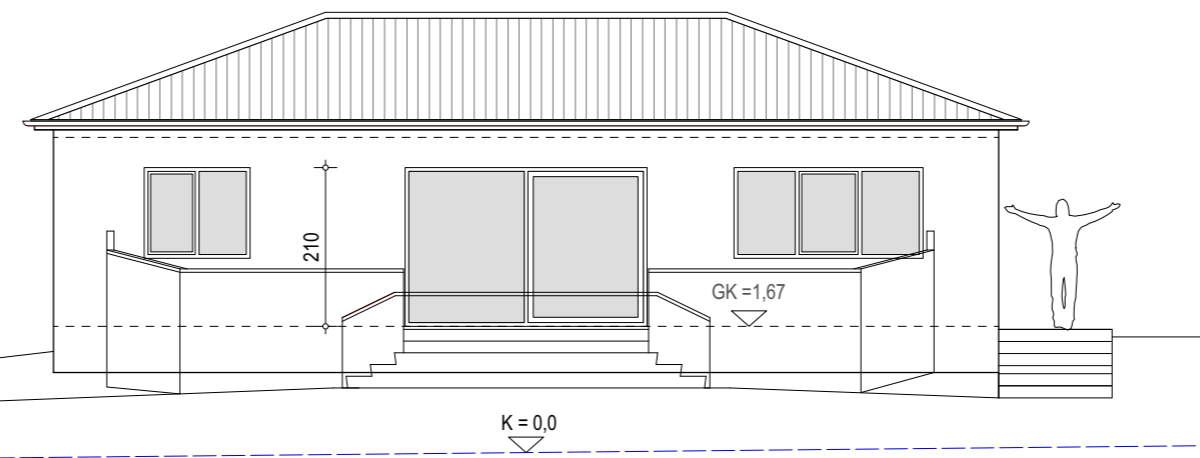


ÍBÚÐARHÚS - ÚTLIT SUÐAUSTUR

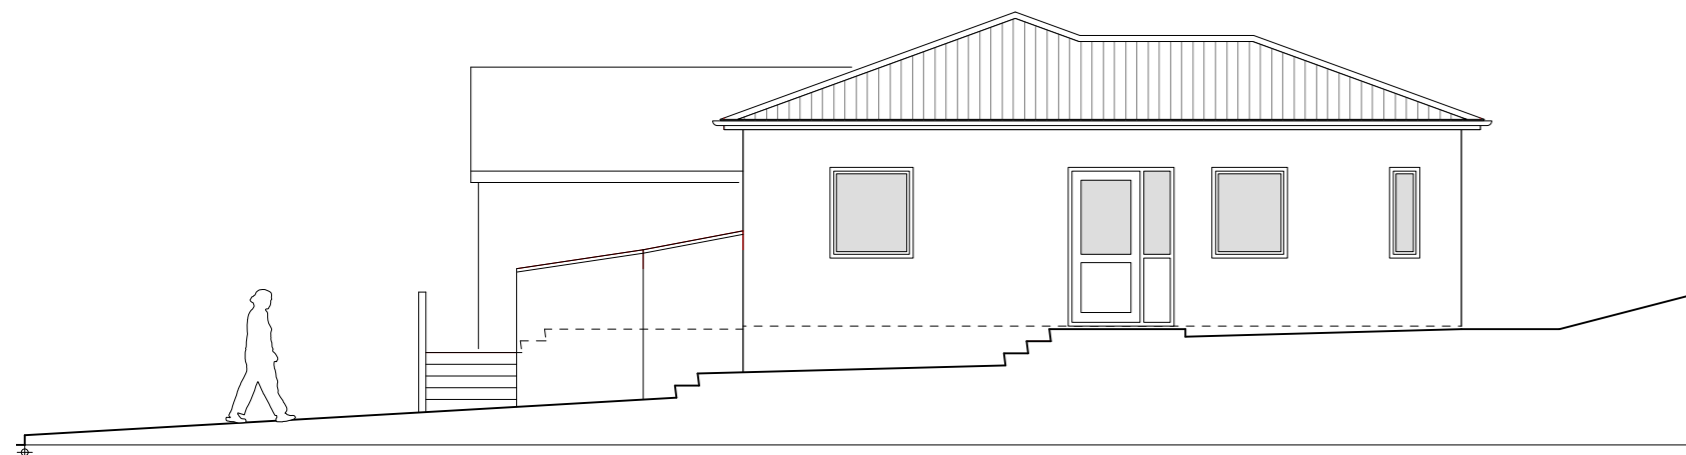


ÍBÚÐARHÚS - ÚTLIT NORÐAUSTUR

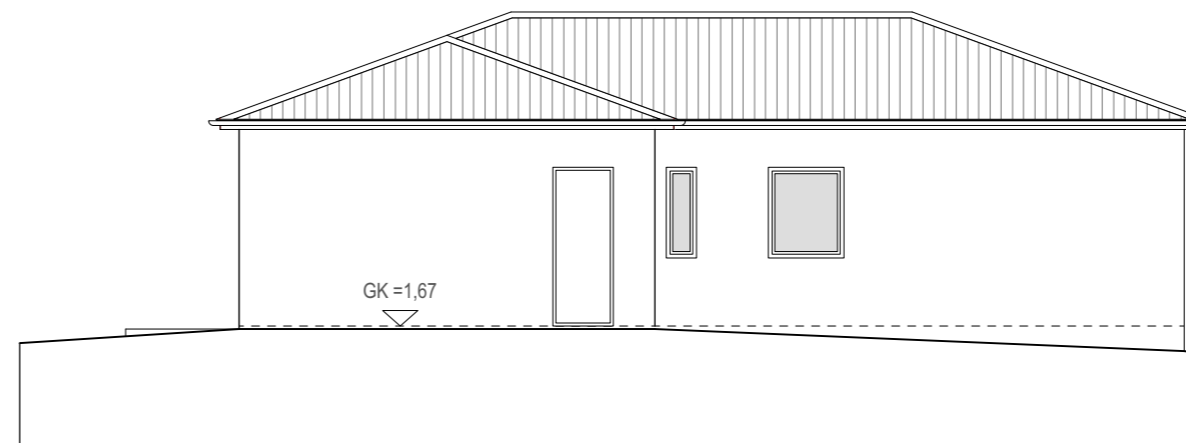


ÍBÚÐARHÚS - ÚTLIT NORÐVESTUR

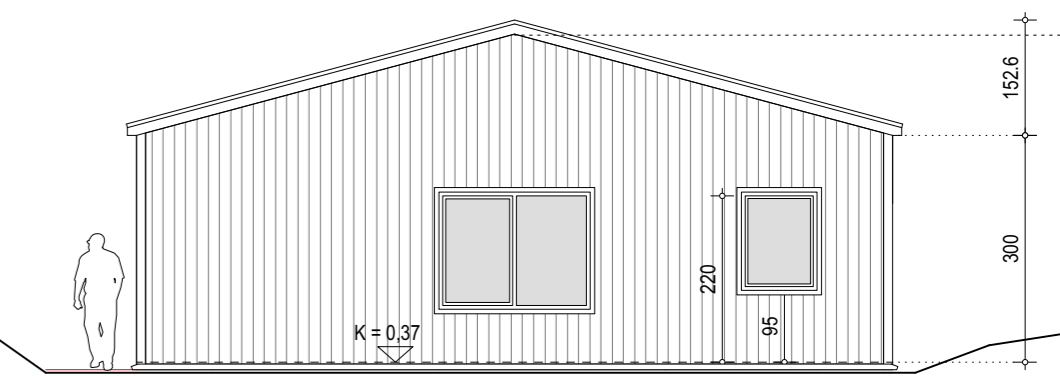


SKEMMA - ÚTLIT NORÐVESTUR

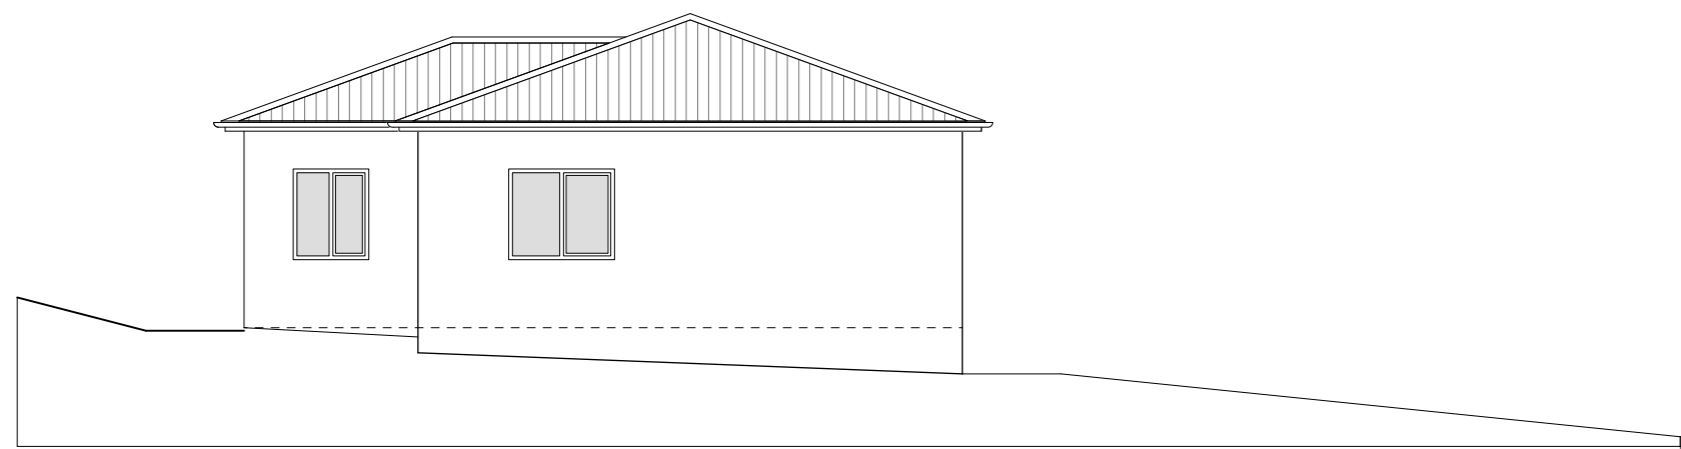


ÍBÚÐARHÚS - ÚTLIT SUÐVESTUR

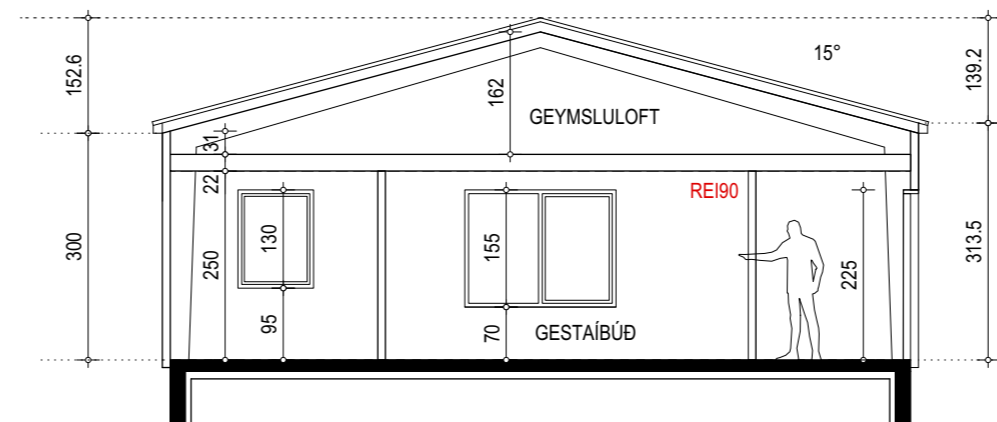


SKEMMA - SNEIÐING B-B

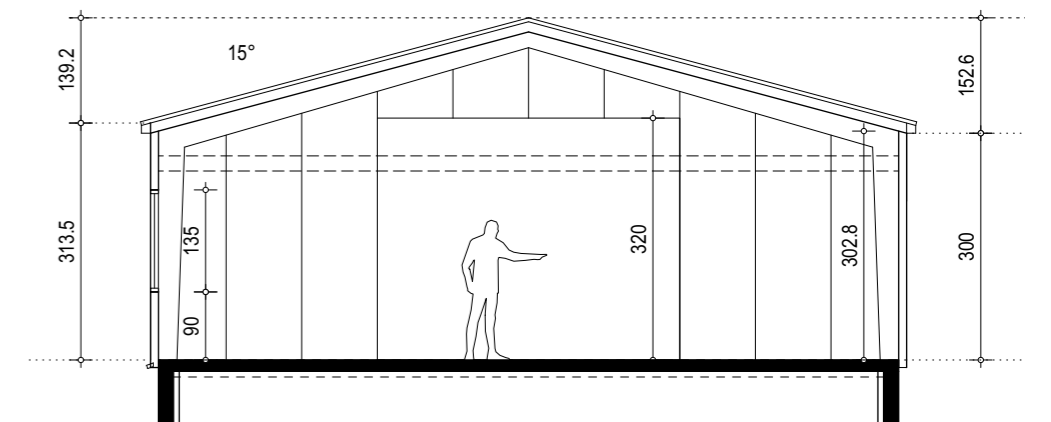

SKEMMA - SNEIÐING A-A

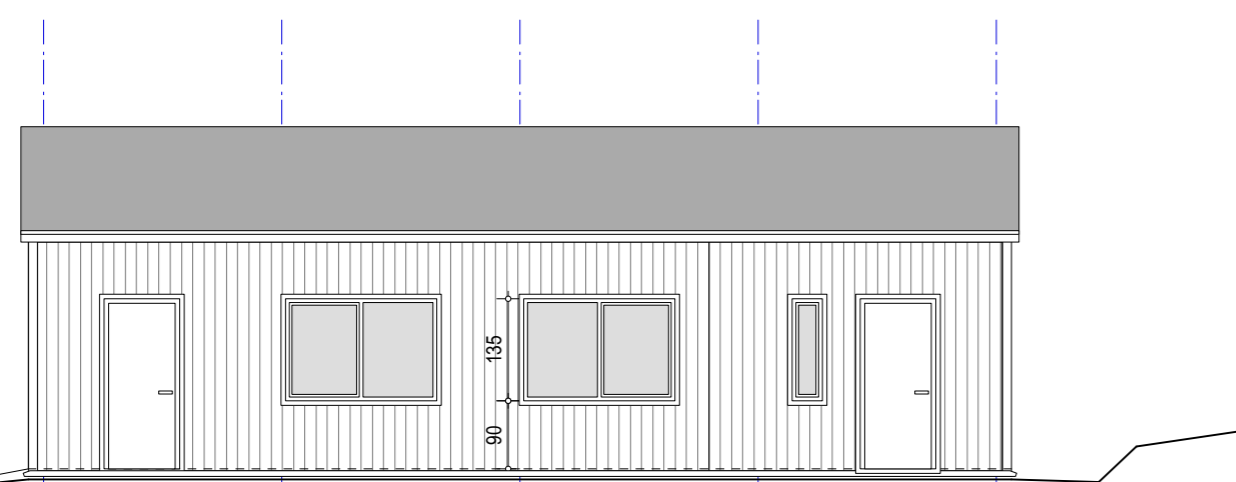

SKEMMA - ÚTLIT NORÐAUSTUR

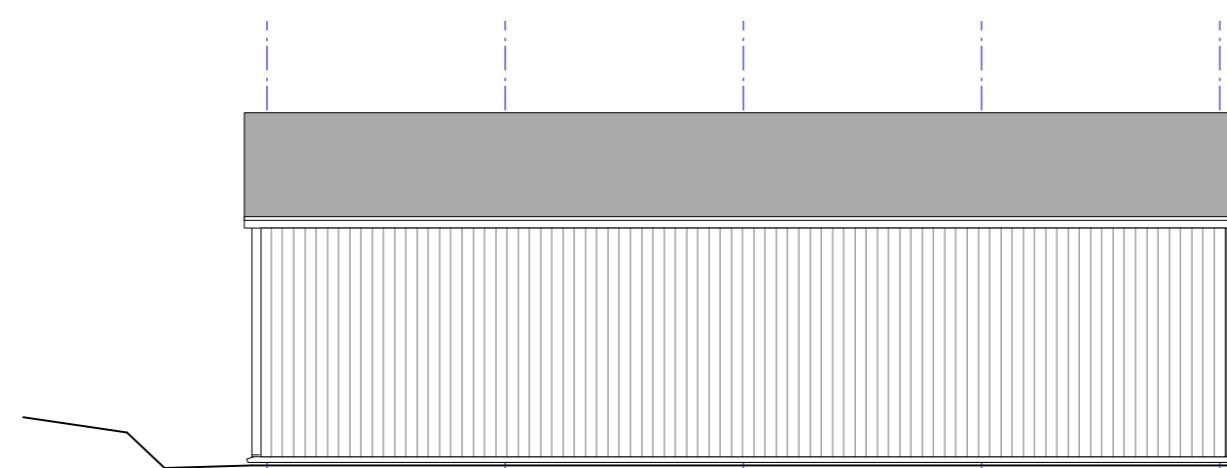

SKEMMA - ÚTLIT SUÐVESTUR

HAFNARBRAUT 8, BÍLDUDAL

aðalteikning no **03**
 Útlit og sneiðing kvarði 1:100

dags. 09.07.2021 breytt:

GINGI teiknistofa Miðtún 1, 460 Tálknaförður
 gingi11@simnet.is

arkitektar faí Gunnlaugur Björn Jónsson kt. 110254-3349 sími: 6976984