




Grunnmynd 2.hæð
Mkv 1:100

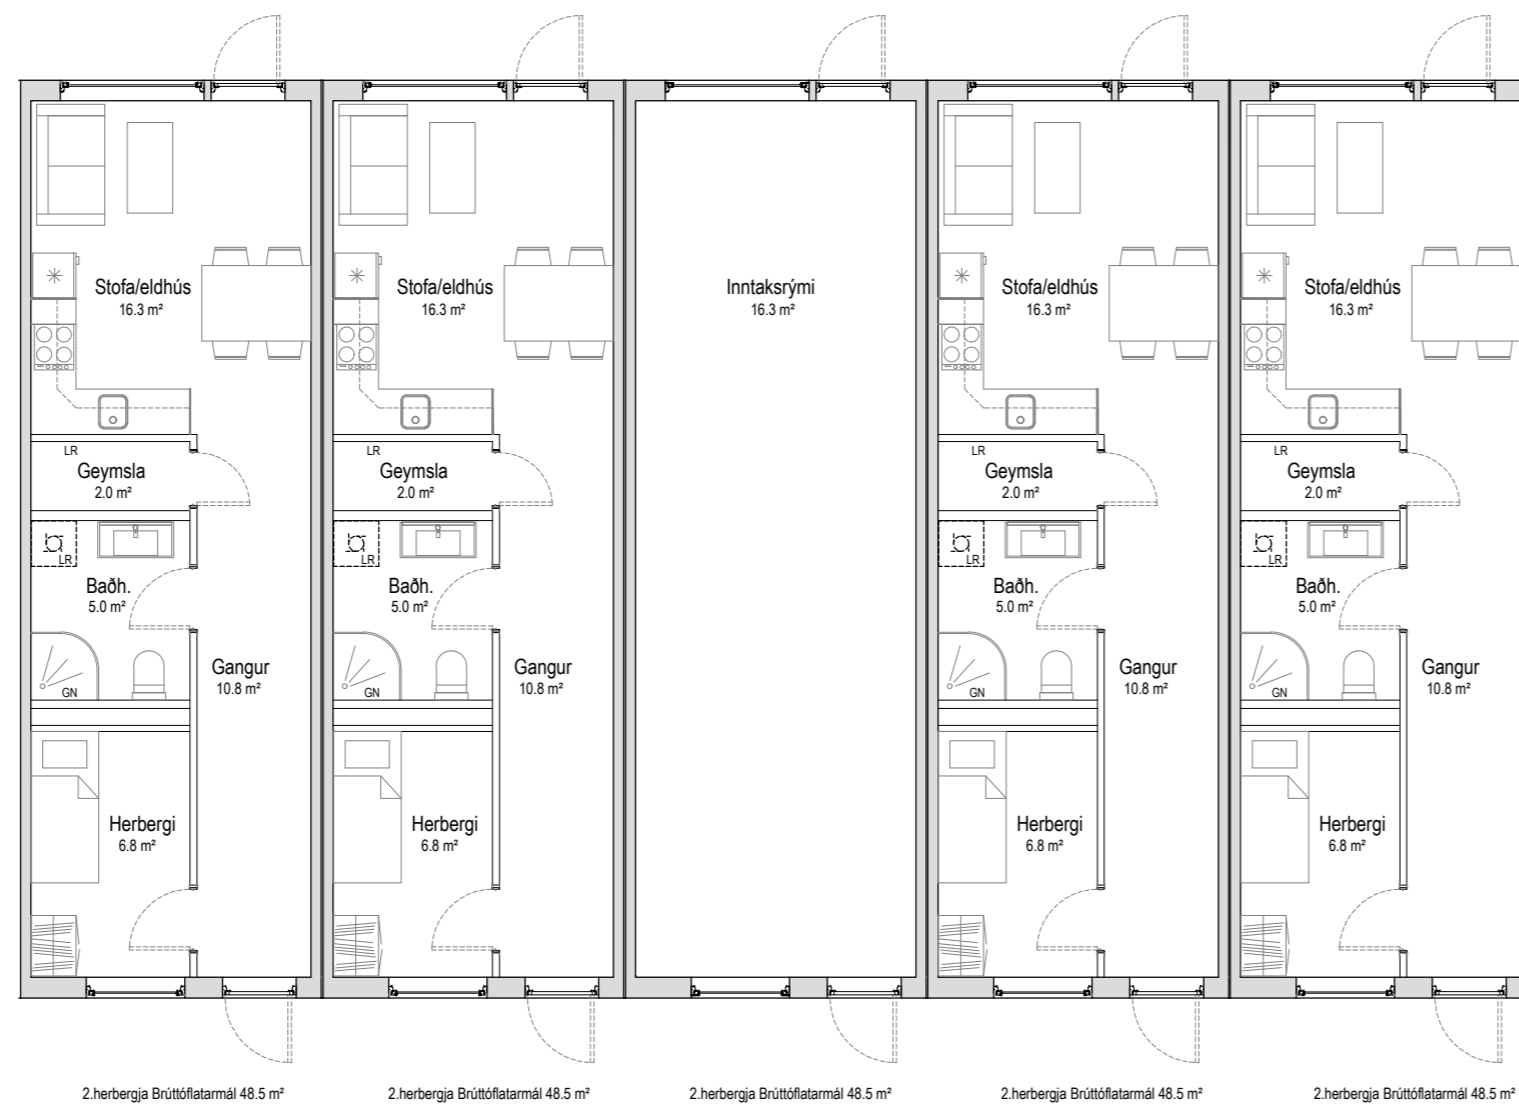

Grunnmynd 1.hæð
Mkv 1:100

Pro-Ark Teiknistofa

Bali - Patreksfirði
MODUL Grunnmyndir

Eiríkur Vignir Pálsson BFÍ Kt: 010875-4179

Kjartan Sigurbjartsson BFÍ Kt: 190275-5319

Teikn. K.Sig Útgáfa. x

Dags. 4.mars 2022

Mkv. 1:100

Blaðast. A-1

A-102