


Langsnið 1- Anddyri

1:100

Kjallari

1:100

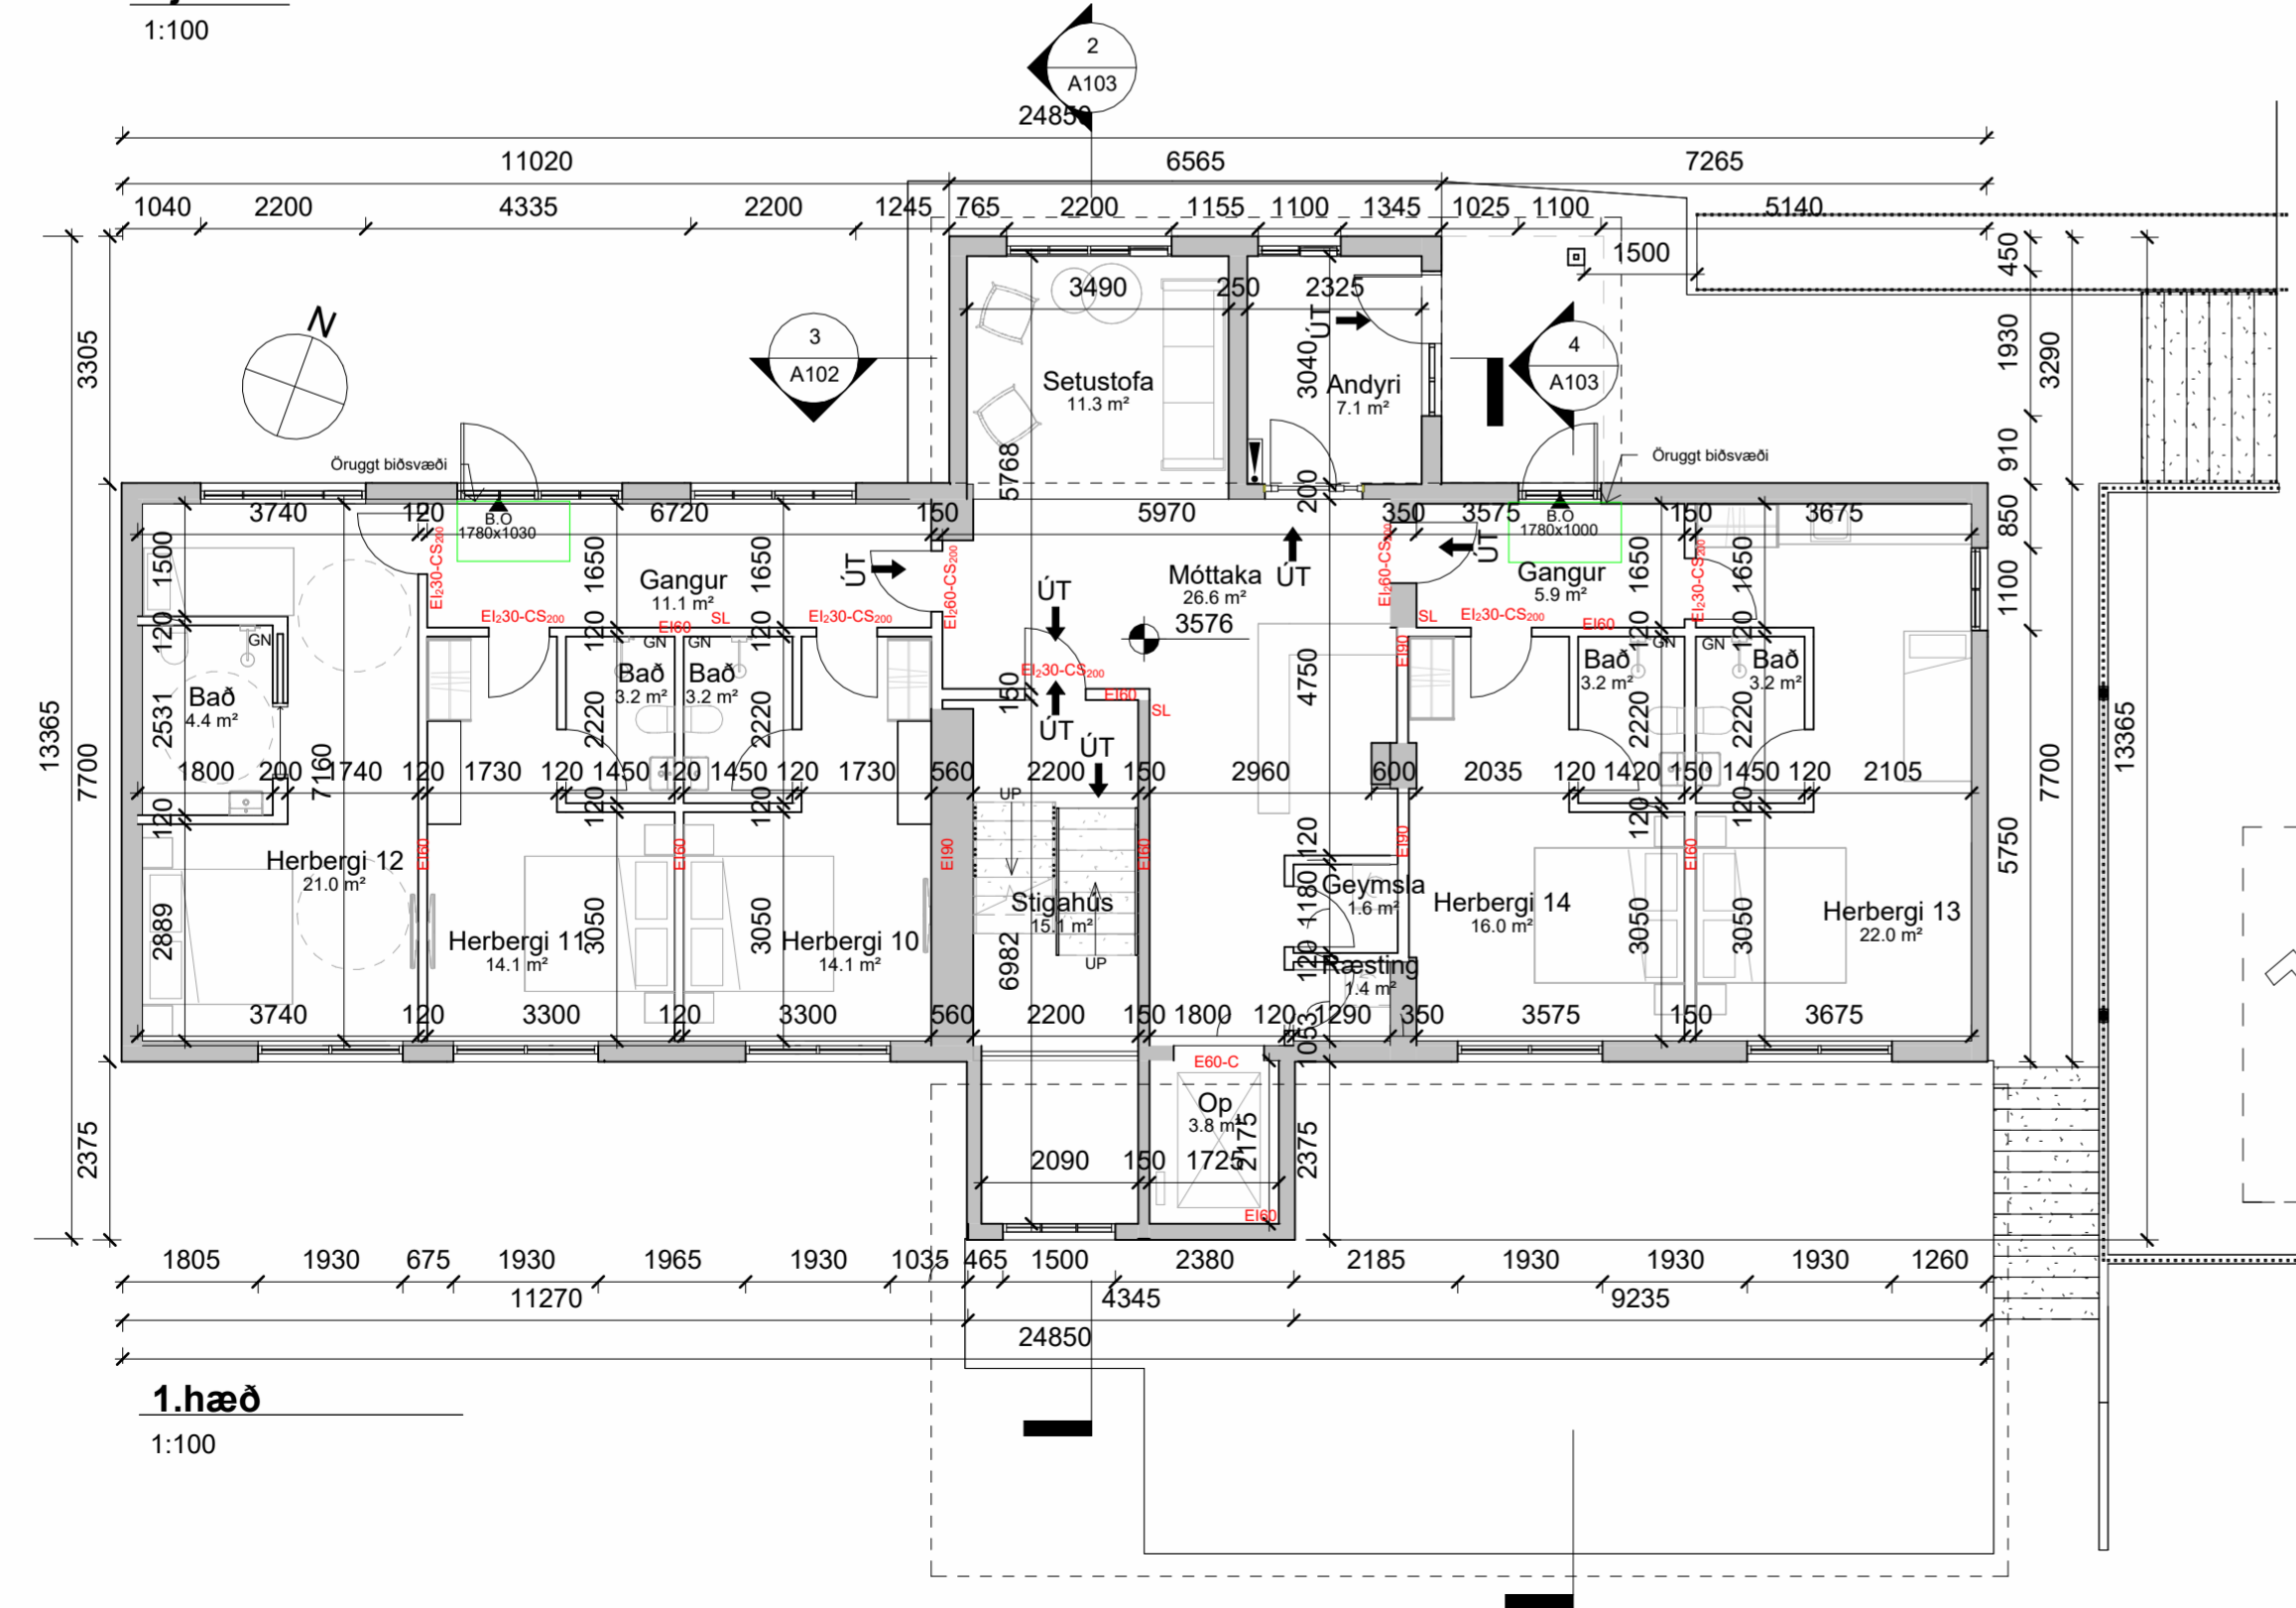

1.hæð

1:100

- BV Borðbúnaðarvaskur
- MV Matvælavaskur
- HL Handlaug
- ▼ Hæðarkóti snið
- ⊗ Hæðarkóti grunnmynd
- Hindrunarlaus snúningssvæði
- LR Loftþæsing
- R30 Brunamótstaða 30 mín
- E160 Brunamótstaða veggja 60 mín
- R60/RE160 Brunamótstaða 60 mín
- SL Handslökkvitæki
- ET Eldvarnarteppi
- E1230-CS200 Brunamótstaða hurð
- E60-C Brunamótstaða lyftuhurð
- ⊗ Björgunarop
- Stærð björgunarops
- ÚT Flóttaleið
- ▶ Stjórnstöð Brunakerfis
- Öruggt biðsvæði 0,8 x 1,5 m

Endurskoðun:

- A:
- B:
- C:

Verk: **Dalbraut 1 Bíldudal**


Efni: **Kjallari - 1.hæð - Snið**

| | | | |
|------------|---------|------------------|-------------|
| mælikvarði | 1 : 100 | frumstærð blaðs: | A2 |
| teiknað: | BLS | verknr: | 1620 |
| yfirfarið | HP/JGM | dagsetn. útgáfu: | 5.05.2022 |

HUGRÚN ÞORSTEINSDÓTTIR
 Arkitekt FAÍ · kt. 110972-3429
 sími 862 6099
 hugrun@m11.is

JÓN GRÉTAR MAGNÚSSON
 Byggingafræðingur · kt. 010573-4679
 sími 866 6099
 jon@m11.is




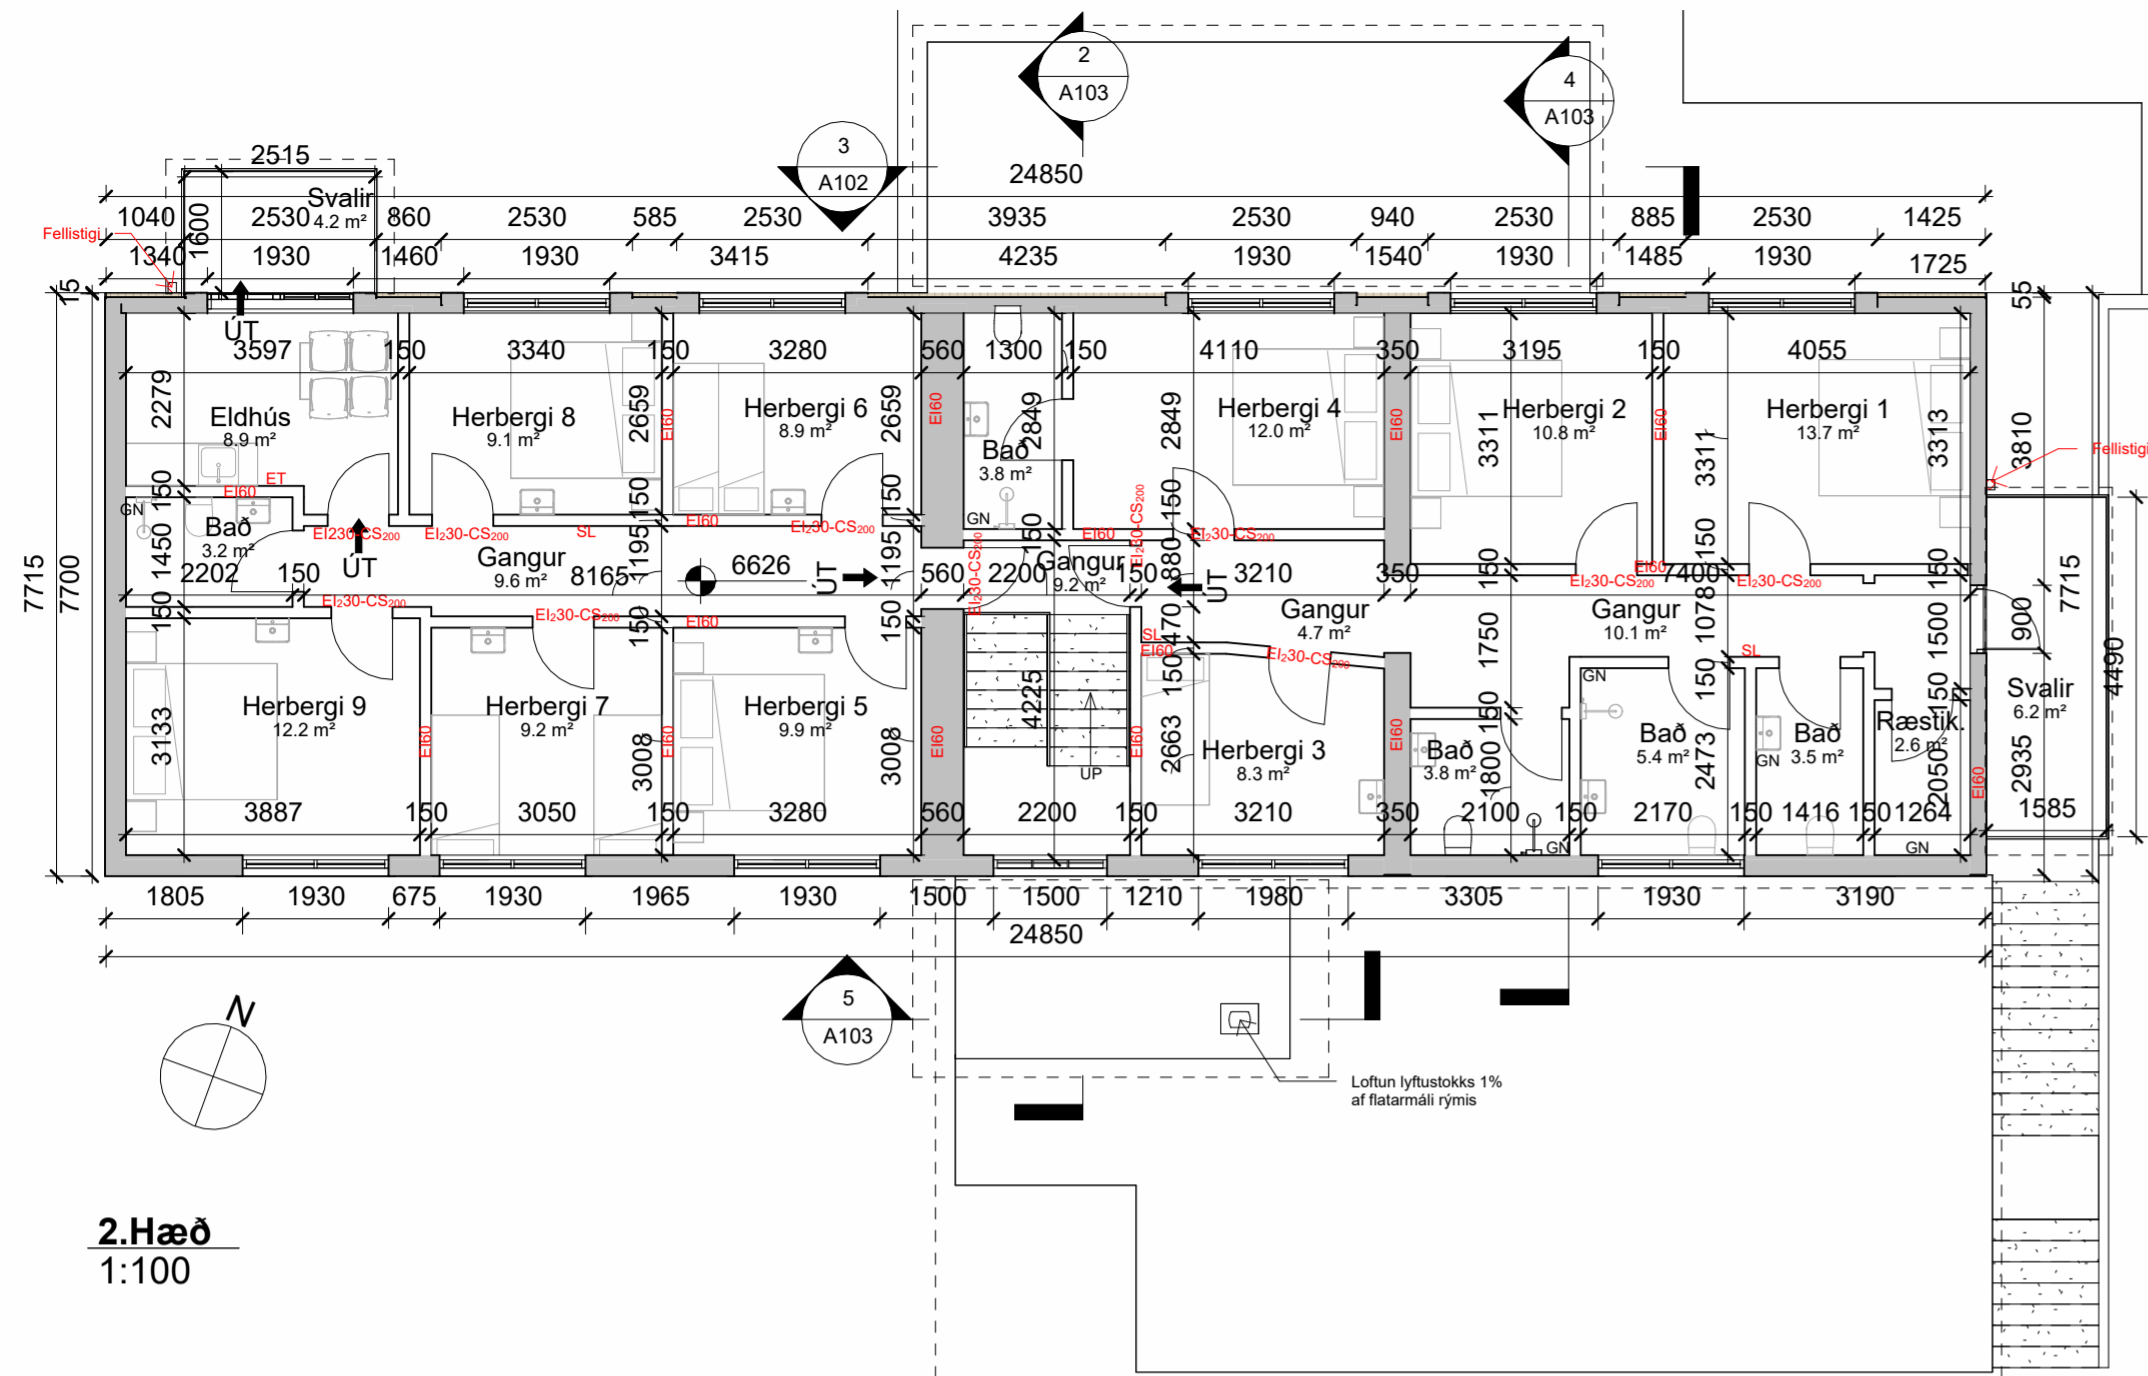


2.Hæð
1:100



Langsnið 2 - Lyftugöng
1:100

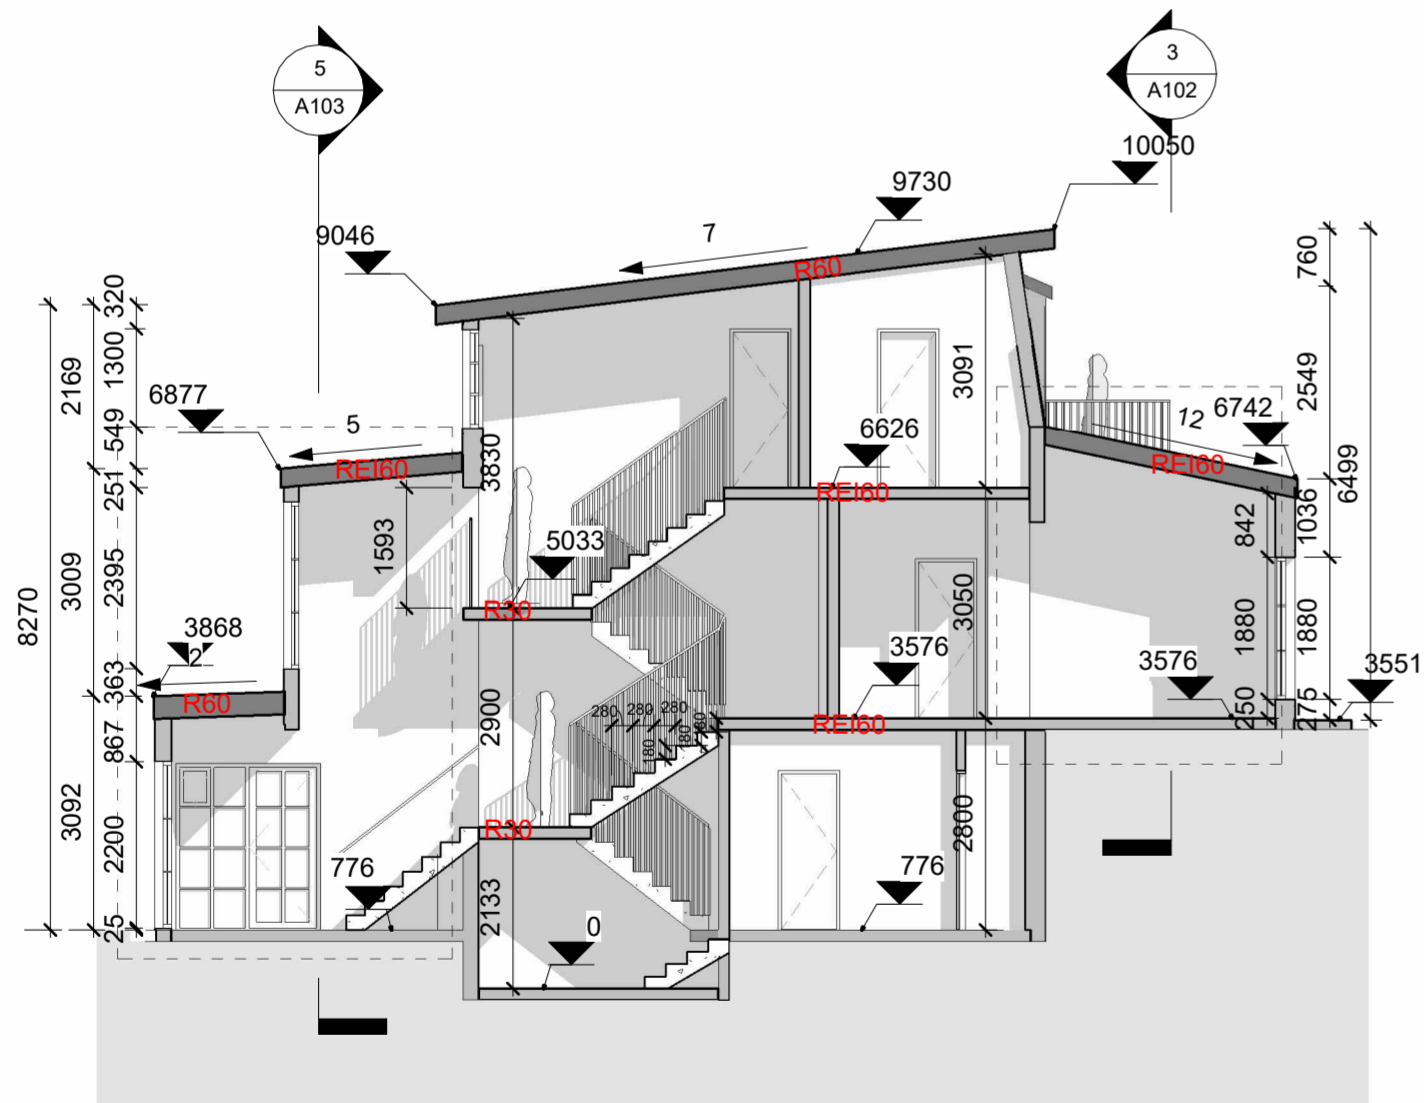

Þversnið 1 - Stigahús
1:100

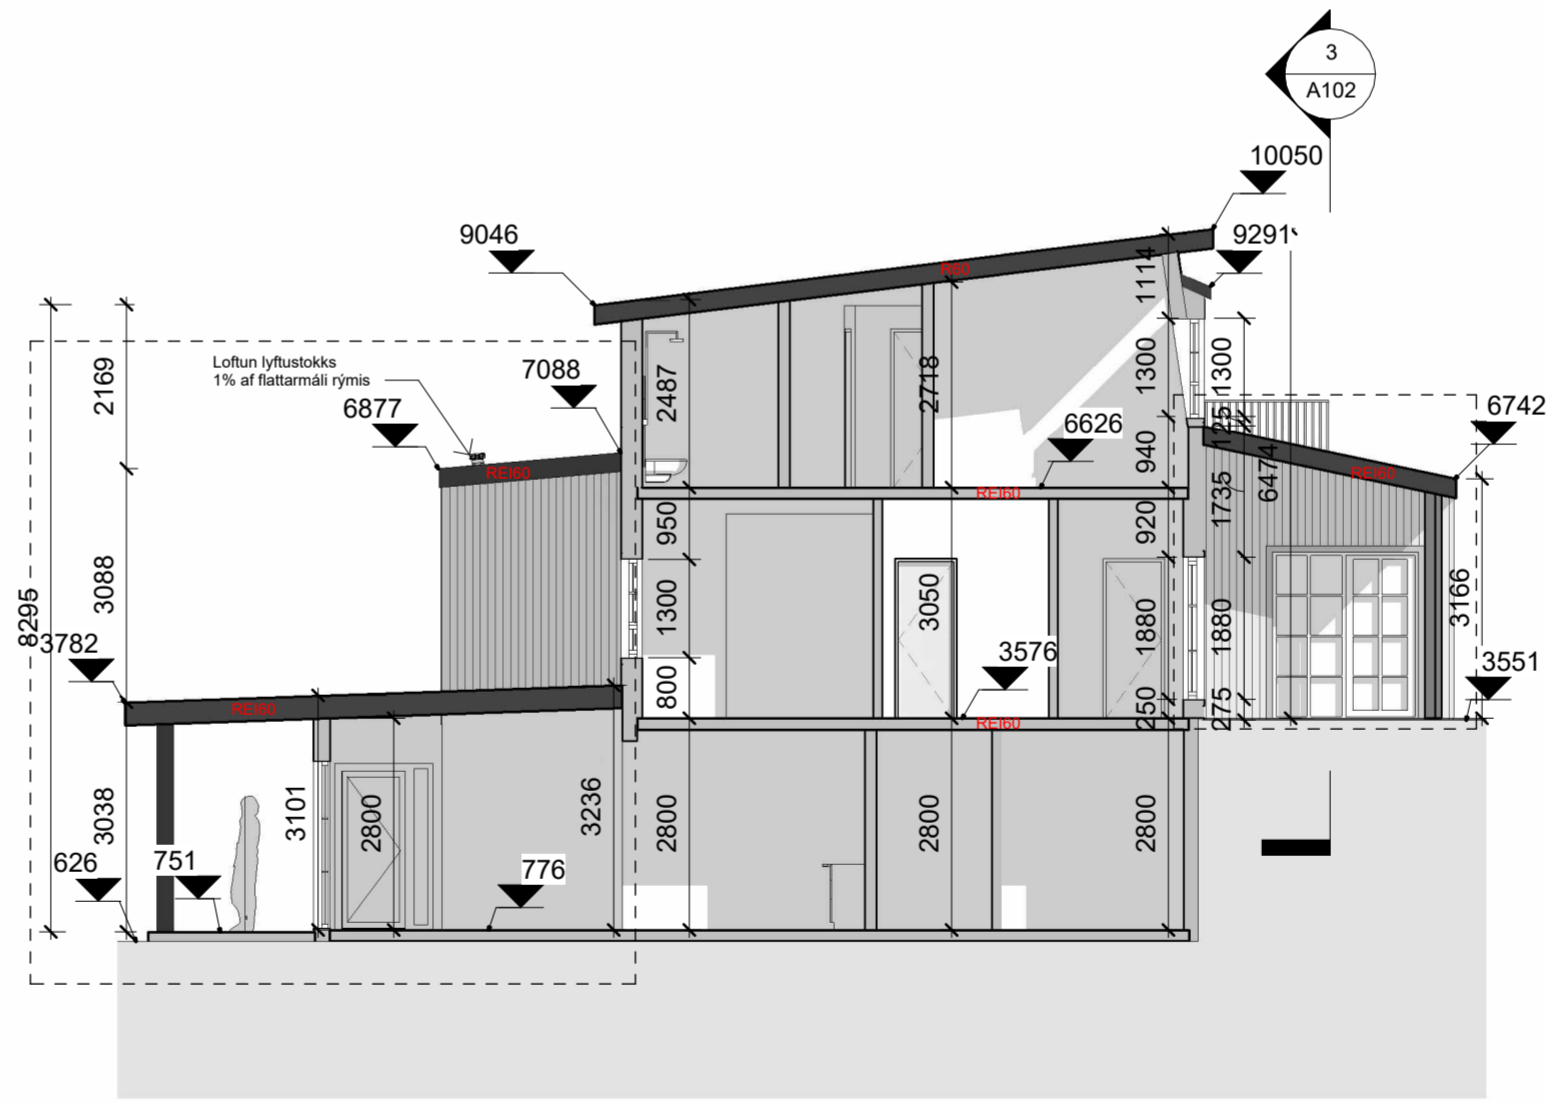

Þversnið 2 - Matsalur
1:100

- BV Borðbúnaðarvaskur
- MV Matvælavaskur
- HL Handlaug
- ▼ Hæðarkóti snið
- ⊗ Hæðarkóti grunnmynd
- Hindrunarlaus snúningssvæði
- LR Loftræsing
- R30 Brunamótstaða 30 mín
- EI60 Brunamótstaða veggja 60 mín
- R60/REI60 Brunamótstaða 60 mín
- SL Handslökkvitæki
- ET Eldvarnarteppi
- EI₂30-CS₂₀₀ Brunamótstaða hurð
- E60-C Brunamótstaða lyftuhurð
- ⊗ Björgunarop
- Stærð björgunarops
- ÚT Flóttaleið
- Stjörnstöð Brunakerfis
- Öruggt biðsvæði 0,8 x 1,5 m

Endurskoðun:

- A:
- B:
- C:

Verk: **Dalbraut 1 Bíldudal**

Efni: **2.hæð - Snið**

| | | | |
|------------|---------|------------------|-----------|
| mælikvarði | 1 : 100 | frumstærð blaðs: | A2 |
| teiknað: | BLS | verknr: | 1620 |
| yfirfarið | HÞ/JGM | dagsetn. útgáfu: | 5.05.2022 |



HUGRÚN ÞORSTEINSDÓTTIR

Arkitekt FAÍ · kt. 110972-3429
sími 862 6099
hugrun@m11.is

JÓN GRÉTAR MAGNÚSSON

Byggingafræðingur · kt. 010573-4679
sími 866 6099
jon@m11.is



Útlit - Norðvestur

1:100




Útlit - Suðaustur

1:100



Útlit - Norðaustur

1:100

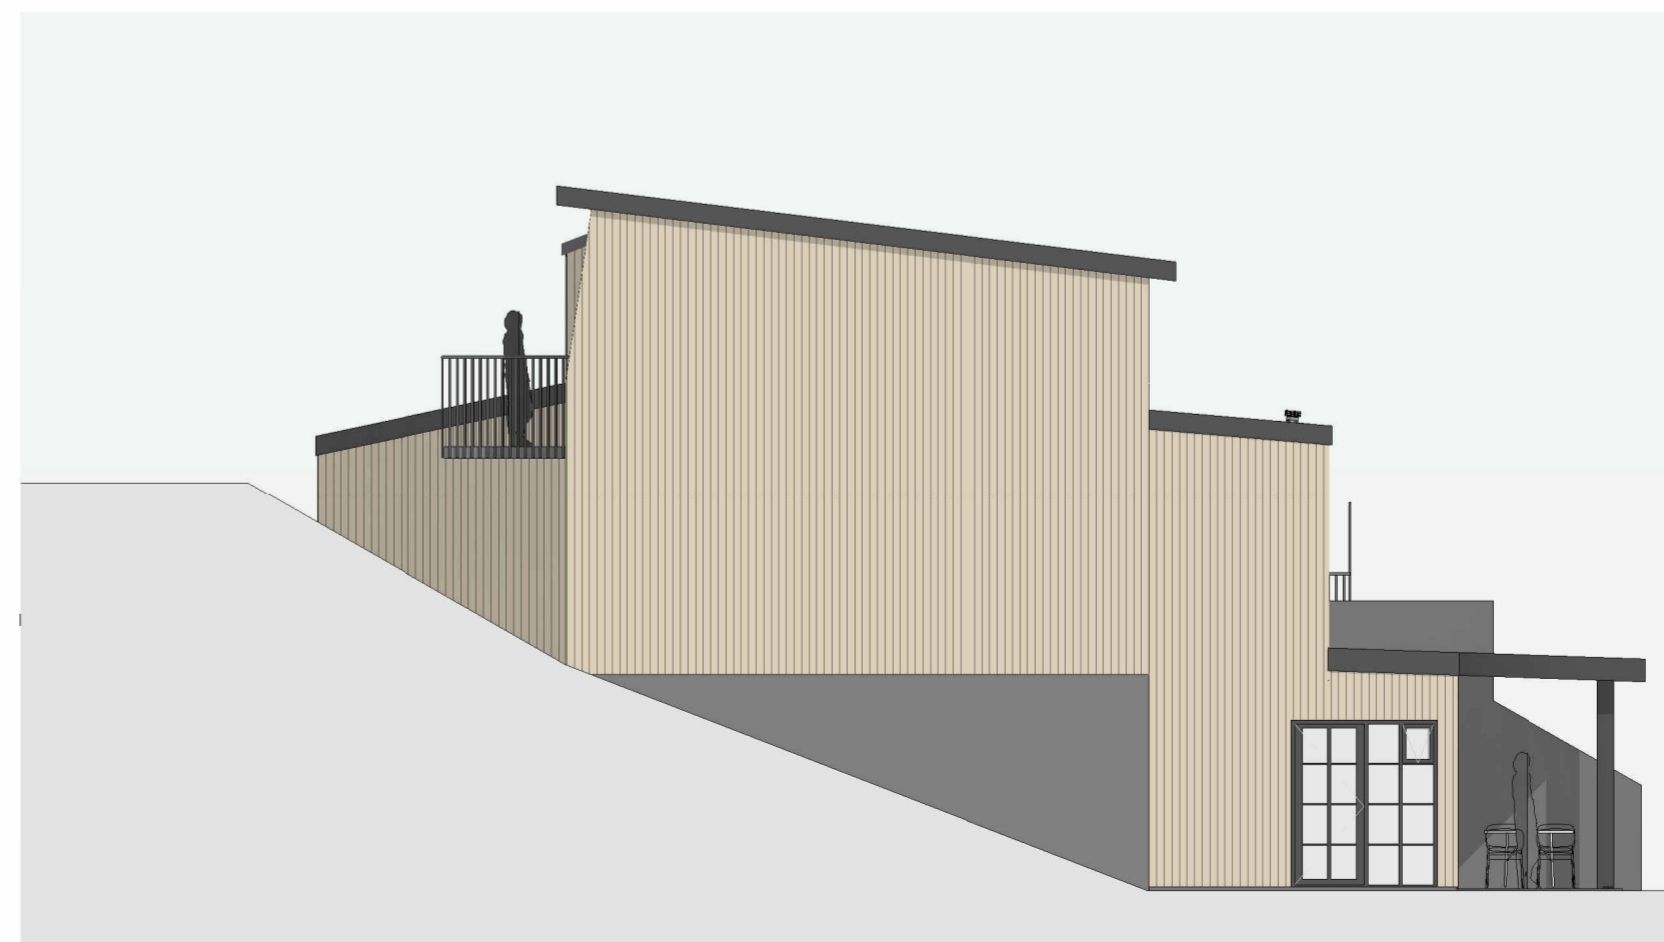

Suðvestur

1:100



Endurskoðun:

A:

B:

C:

Verk: **Dalbraut 1 Bíldudal**

Efni: **Útlit**

| | | | |
|------------|---------|------------------|-------------|
| mælikvarði | 1 : 100 | frumstærð blaðs: | A2 |
| teiknað: | BLS | verknr: | 1620 |
| yfirfarið | HÞ/JGM | dagsetn. útgáfu: | 5.05.2022 |



HUGRÚN ÞORSTEINSDÓTTIR

Arkitekt FAÍ · kt. 110972-3429
sími 862 6099
hugrun@m11.is

JÓN GRÉTAR MAGNÚSSON

Byggingafræðingur · kt. 010573-4679
sími 866 6099
jon@m11.is