


Yfirlitsmynd hreinsistöðvar og viðbættu sóttþreinsikerfi


Klór sóttþreinsikerfi bætt við núverandi hreinsistöð:

- Plan stept í kringum núverandi neyðarbrunn A og bætt þar við tveimur 25 rúmmetra tönkum.
- Dælu er bætt við núverandi Ozone tank B sem dælir í nýju tankana eftir nýrri lögn C.
- Lögnin fer inn í gám sem verður staðsettur á planinu og þar verður dælt klór í lögnina úr bömbum.
- Úttak úr tönkunum fer í plastlögn sem stept verður í planið. Lögnin fer í brunn D.

Lagnir frá Ozone tank yfir í sóttþreinsitanka verður 4"  
Úttak úr tönkum verður 8"  
Allir flangsar B16.5 150#

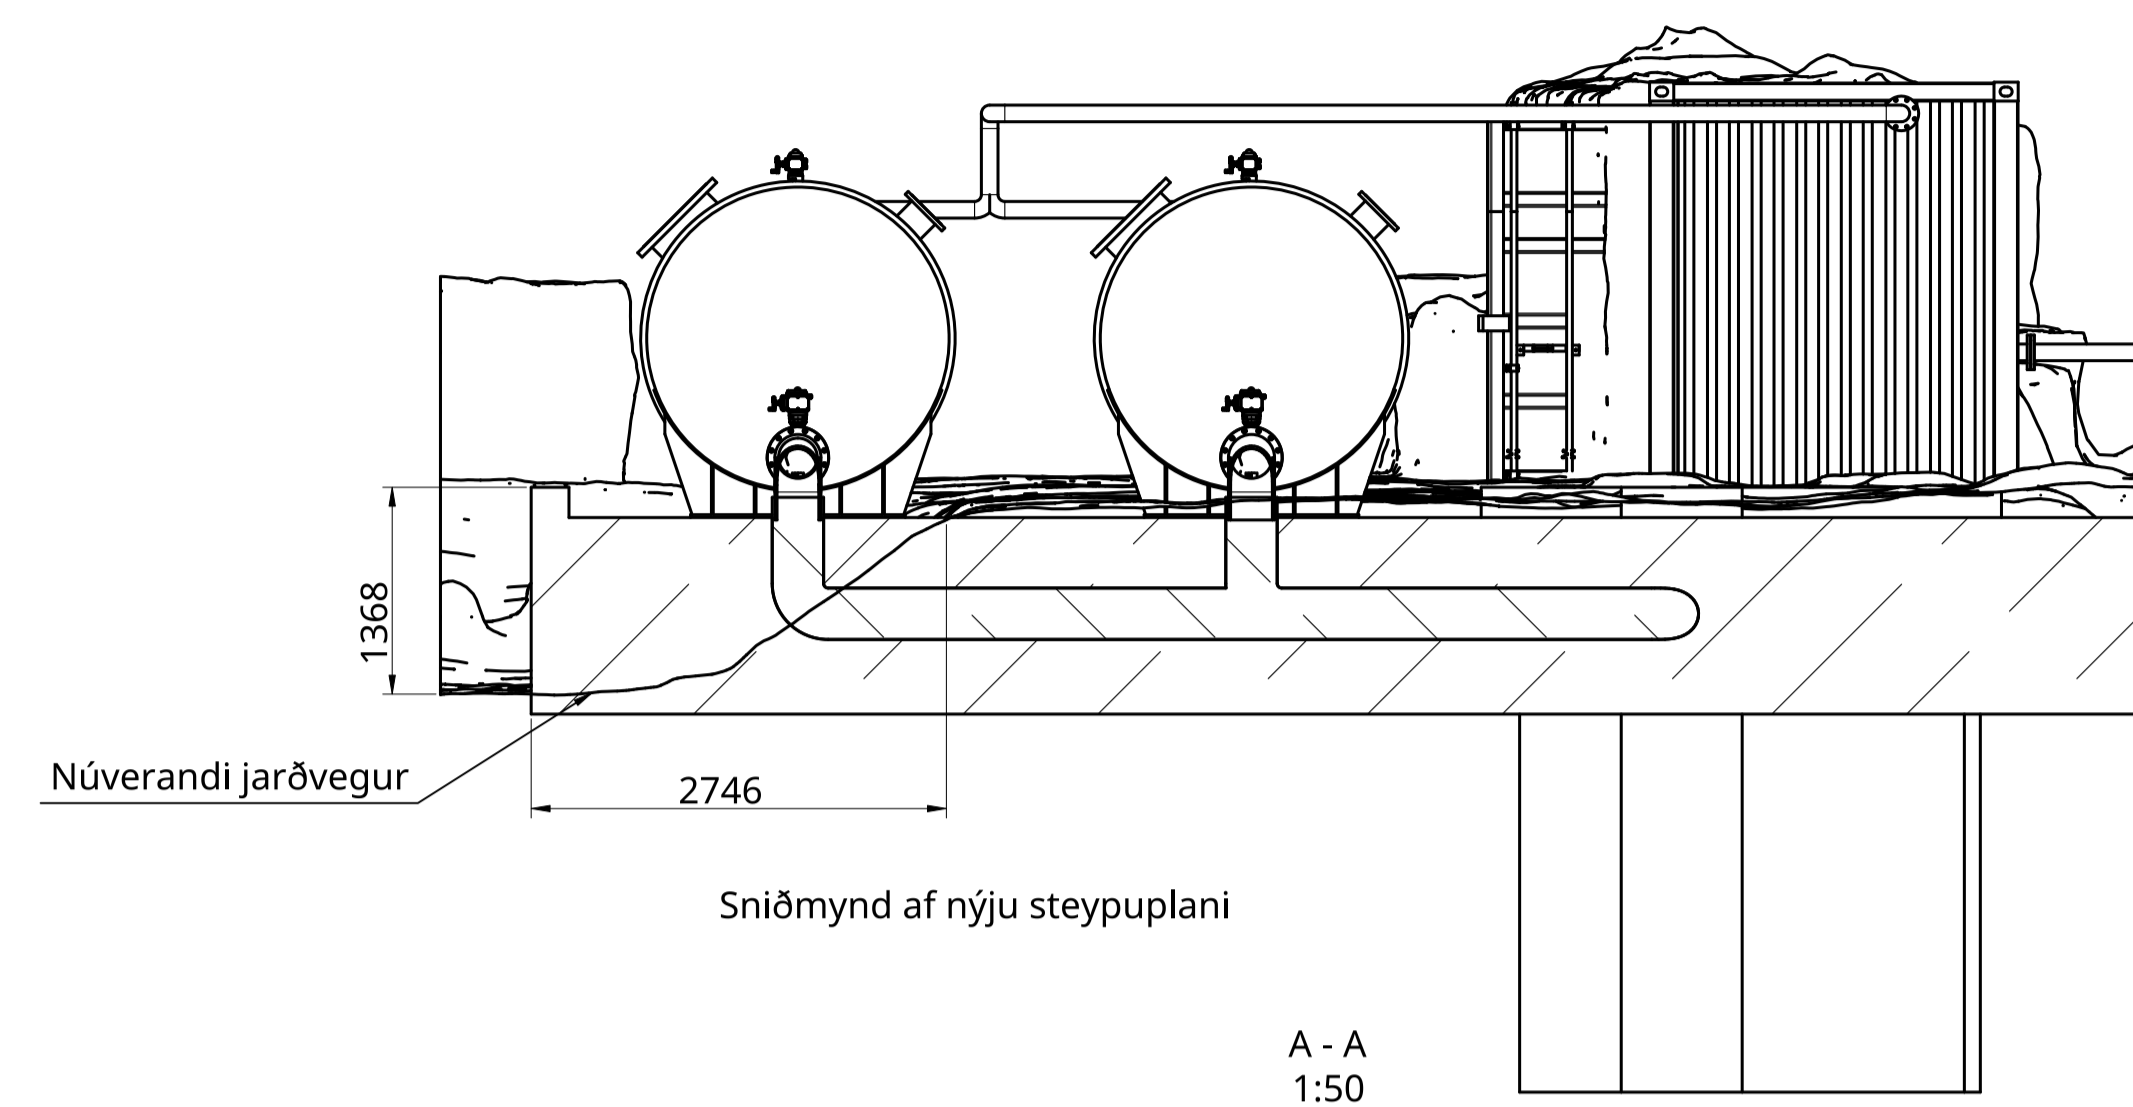

Nýtt steypuplan

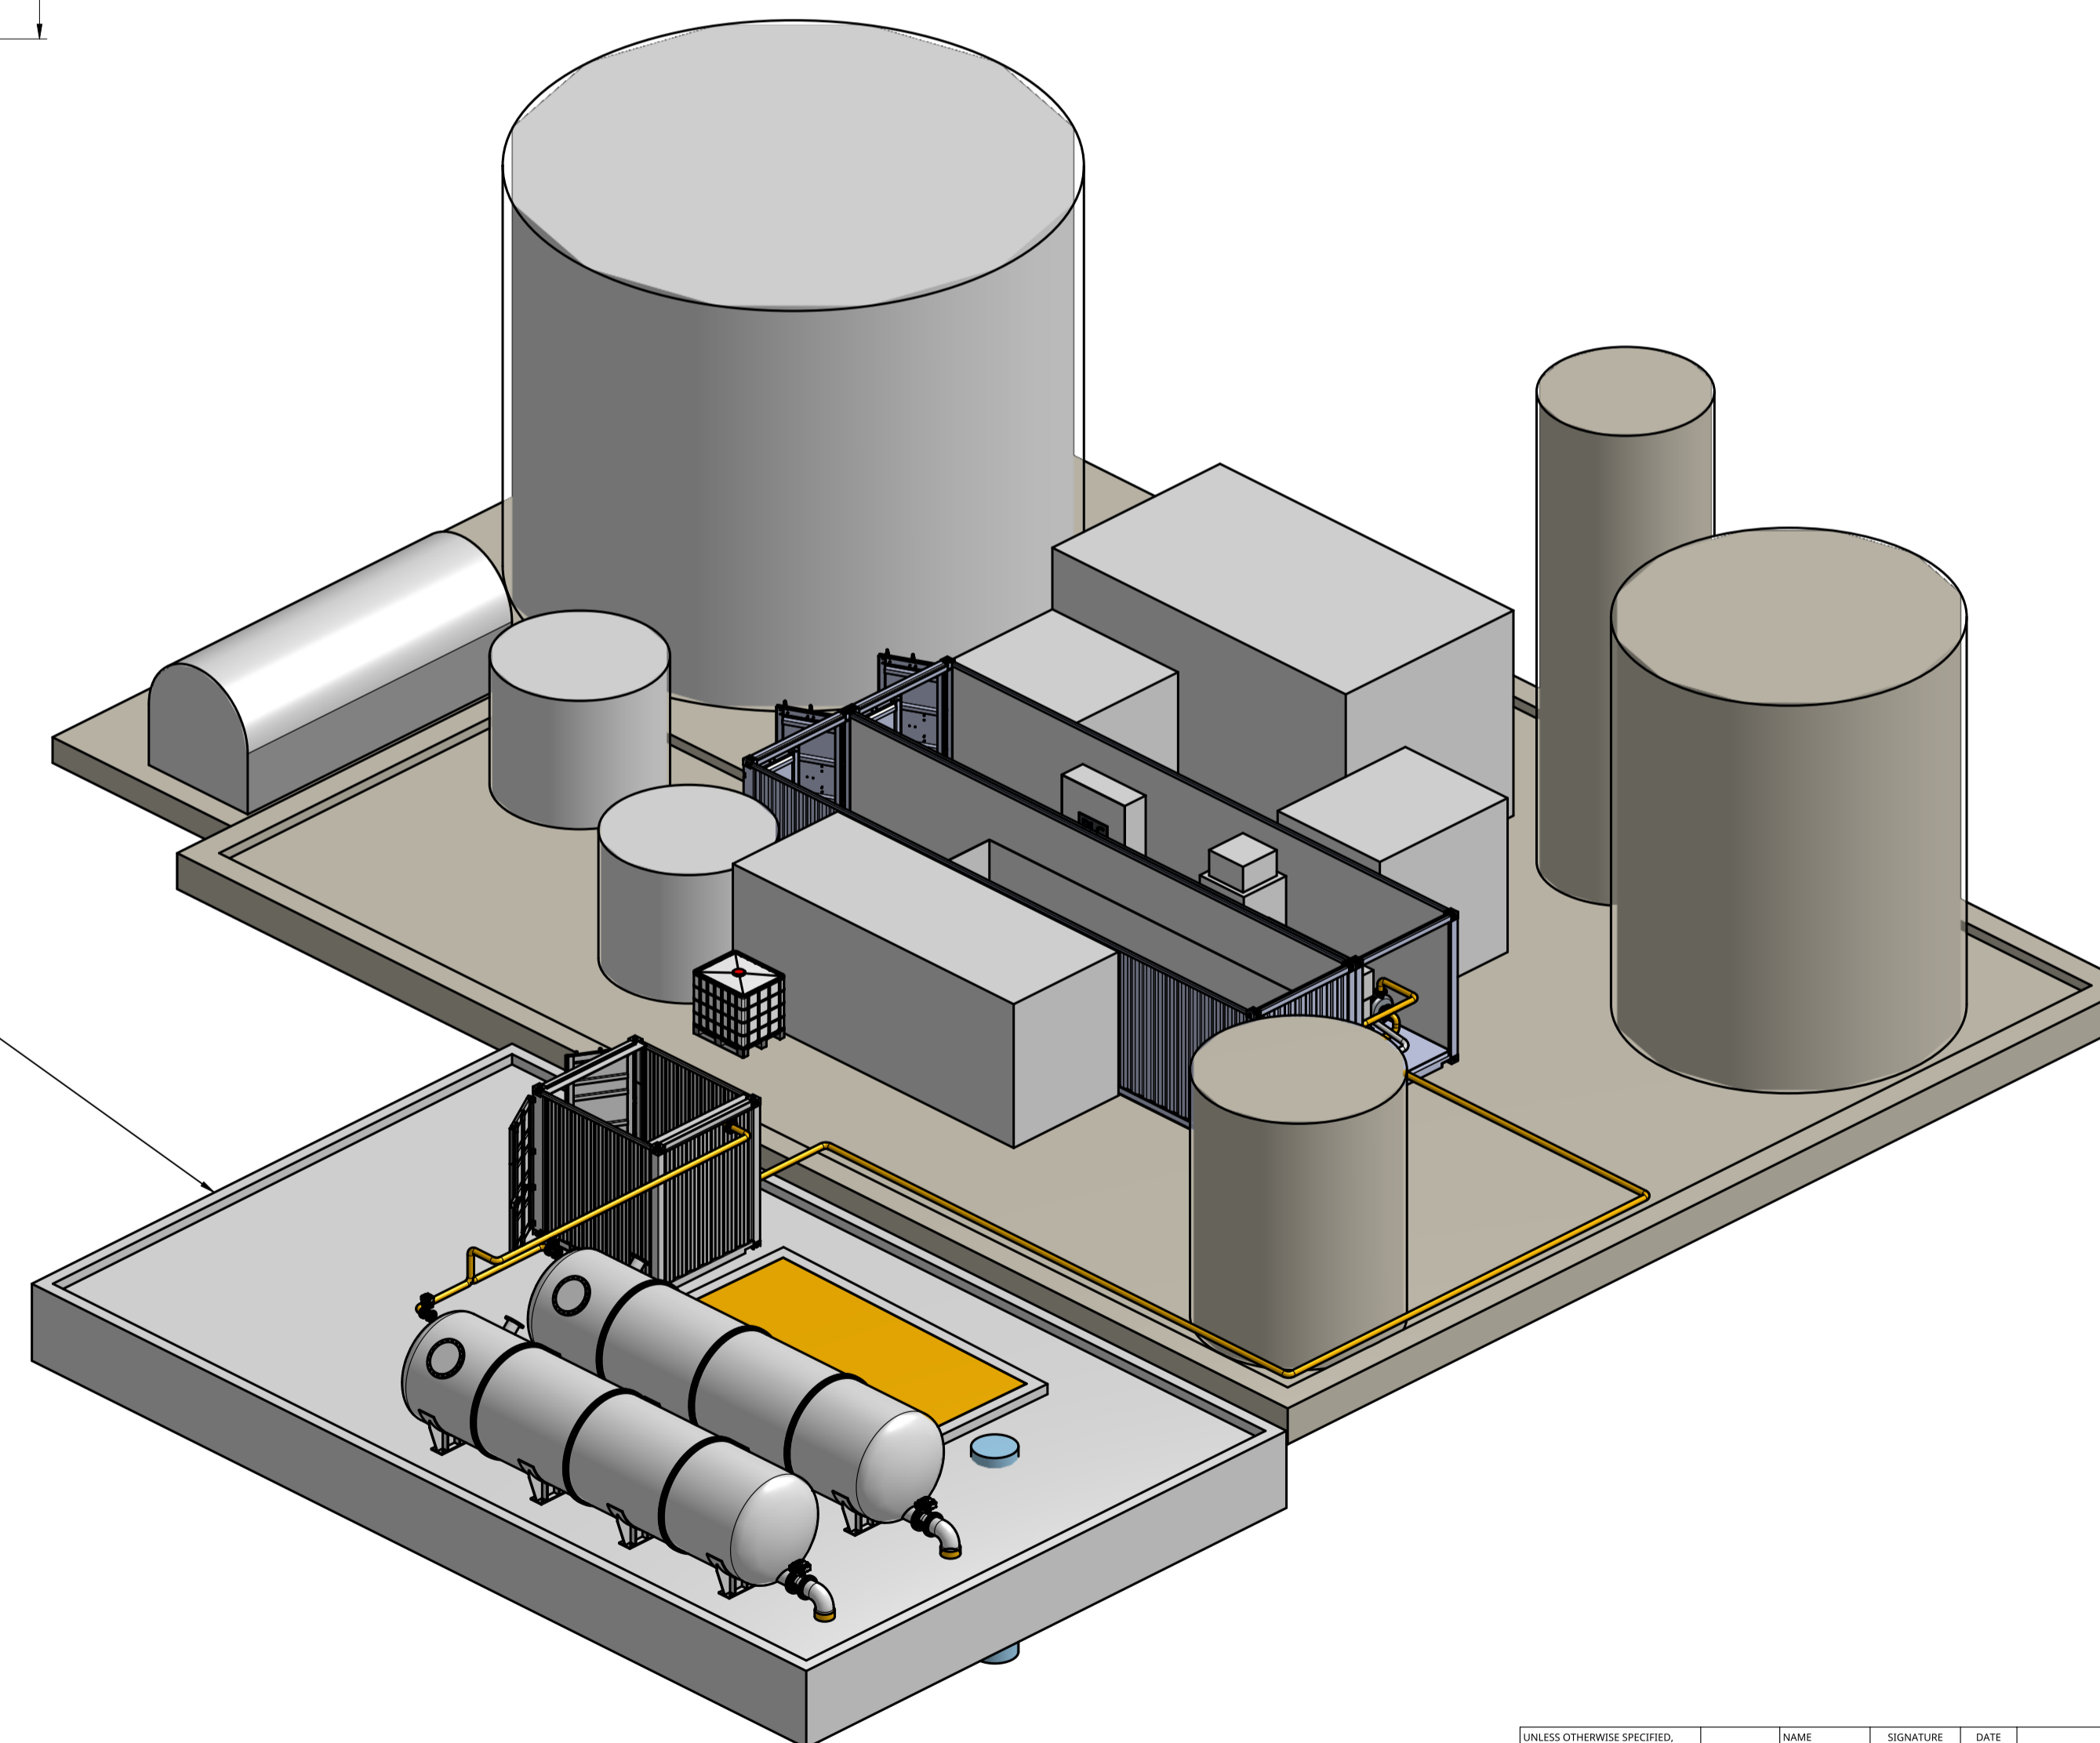

UNLESS OTHERWISE SPECIFIED, DIMENSIONS ARE IN MILLIMETERS		NAME	SIGNATURE	DATE
ANGULAR = 1"	DRAWN	UNNAR SIGURSSON		2023-03-15
SURFACE FINISH	CHECKED			
DO NOT SCALE DRAWING	APPROVED			
BREAK ALL SHARP EDGES AND REMOVE BURRS				
FIRST ANGLE PROJECTION	MATERIAL	N/A	FINISH	
		TITLE		
		A1		
		SCALE 1:100		
		SHEET		1 of 1

**Martak**

Arnarlax vatnsþreinsistöð  
Viðbót - sóttþreinsikerfi