




HLUTI ADALSKIPULAGS VESTURBYGGÐAR 2018 - 2035

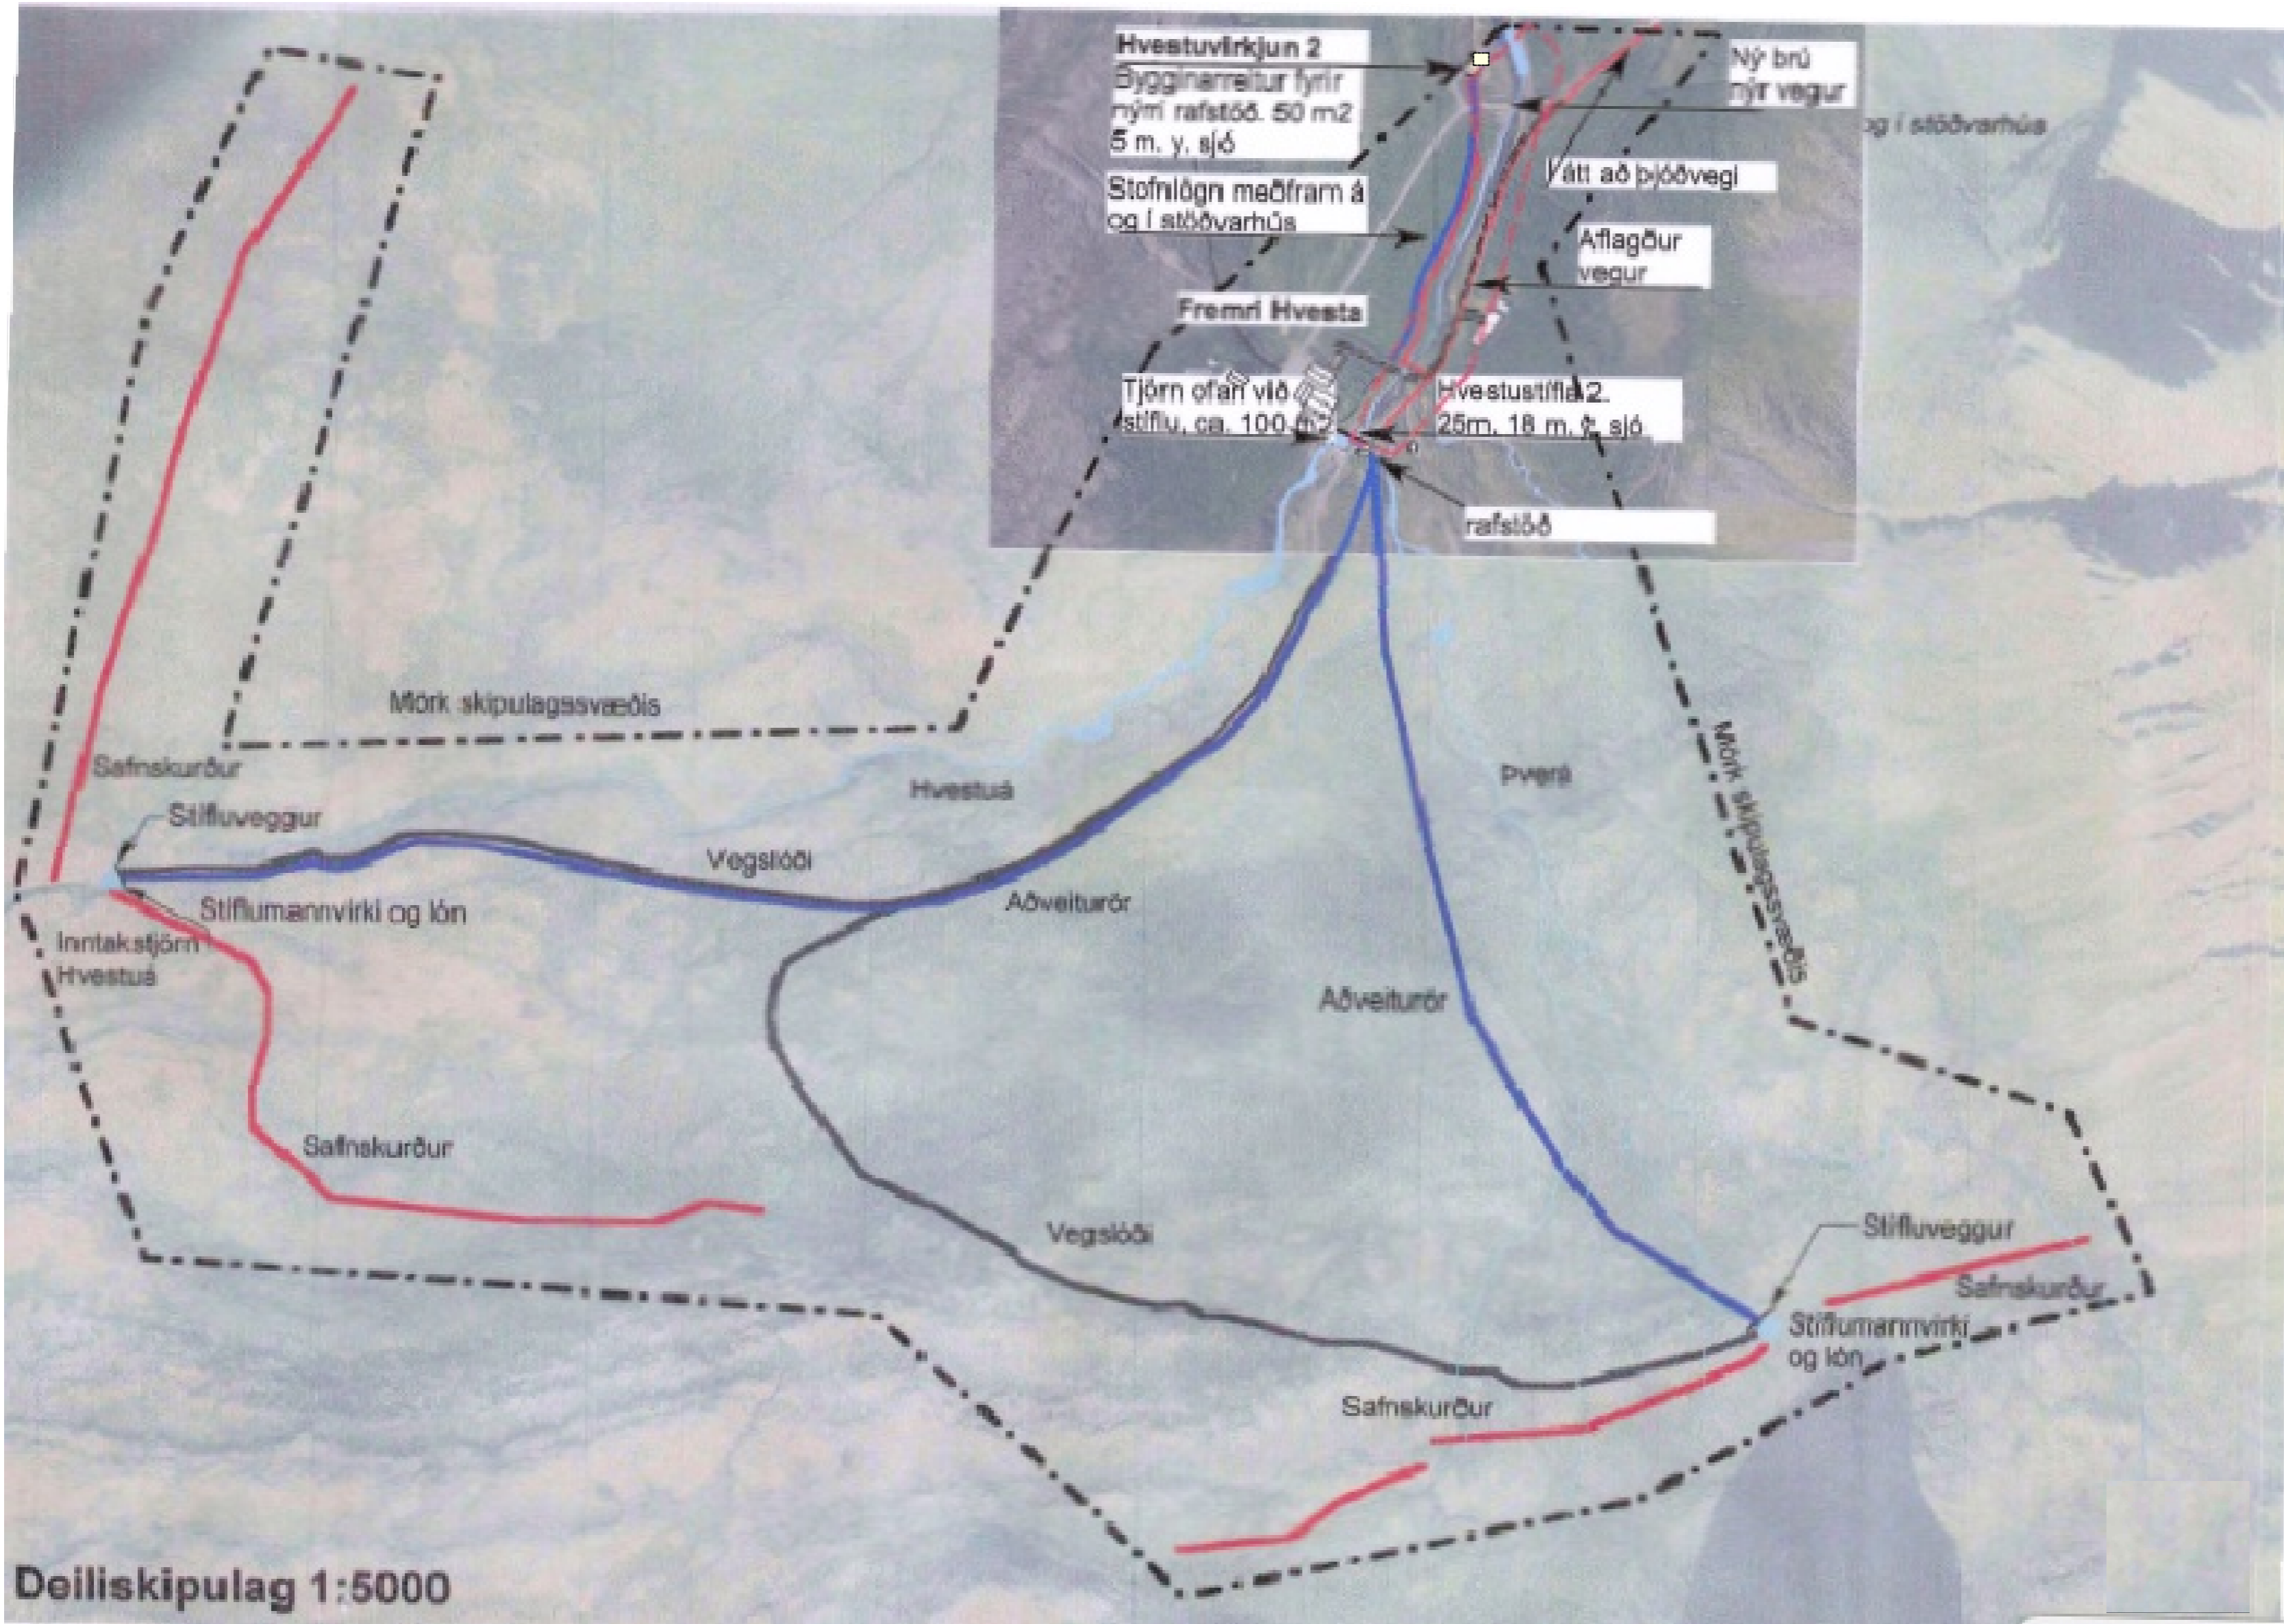

Deiliskipulag 1:5000

GILDANDI DEILISKIPULAGSUPPDRATTUR FYRIR BREYTINGAR 1:5000

Skýringar:

- Skipulagsmörk
- Vegur / vegslóði
- Safnskurður - veitir vatn í lón
- Aðveitur frá stíflu að stöðvarhúsi
- Fráveituskurður frá stöðvarhúsi
- Stofnlögn frá stöðvarhúsi
- Stíflulón
- Ár og lækir
- Byggingar
- Byggingarreitur fyrir nýrri rafstöð
- Hæðarlínur
- Ný lóðarmörk
- Bilastæði
- Byggingarreitur
- Byggingar
- B1 Byggingarreitur fyrir nýrri rafstöð, 50 m², 5 m y. sjó.

GREINARGERÐ

Í gildi er deiliskipulag Hvestuvirkjunar sem samþykkt var í sveitarstjórn Vesturbyggðar þann 12. nóvember 2003 auk síðari breytinga. Gerð er breyting á uppdraetti skv. 43. gr. skipulagslaga nr. 123/2010. Markmið deiliskipulagsbreytingar er að afmarka lóð á skipulagsvæðinu sem verður í fjórum skikum. Lóðin verður sofnuð úr landi Fremri-Hvestu L140442 og Neðri-Hvestu L140460.

Innan hvers lóðarskika eru mannvirki sem tengjast virkjuninni og færast þau mannvirki úr landi Fremri-Hvestu og Neðri-Hvestu yfir á hina nýju lóð. Kvöð er um aðkomu að skikum fjórum á jörðinni Fremri-Hvestu og Neðri-Hvestu.

GILDANDI DEILISKIPULAG

Texti á gildandi uppdraetti númeraður og settur fram í greinargerð:

1. Byggingarreitur fyrir nýrri rafstöð, 50 m², 5 m y. sjó
2. Stofnlögn meðfram á og í stöðvarhúsi
3. Tjörn ofan við stíflu ca. 100 m²
4. Rafstöð
5. Hvestustífla 2, 25 m, 18 m y. sjó
6. Aflagður vegur
7. Ný brú nyr vegur

BREYTING DEILISKIPULAGS

Á uppdraetti er afmörkuð lóð í fjórum skikum og er heildarstærð lóðarinnar 6.870 m² sem fær nafnið Hvestuvirkjanir. Vegslóði á uppdraetti er uppfærður til núverandi horfs og safnskurðum hnikað til skv. núverandi legu þeirra.

Innan lóðarskikanna eru steinsteypur stíflur með yfirfalli, botnrás, inntaksþró auk stöðvarhúsa.

Að öðru leyti gilda skilmálar gildandi deiliskipulags með síðari breytingum.


SAMPYKKTIR

Deiliskipulagsbreyting þessi, var samþykkt skv. 2. mgr. 43. gr. skipulagslaga nr. 123/2010 m.s.br. í skipulags- og framkvæmdaráði þann _____ og í bæjarstjórn Vesturbyggðar þann _____

f.h. Vesturbyggðar

Auglýsing um gildistöku skipulagsins

var birt í B-deild Stjórnartíðinda þann _____

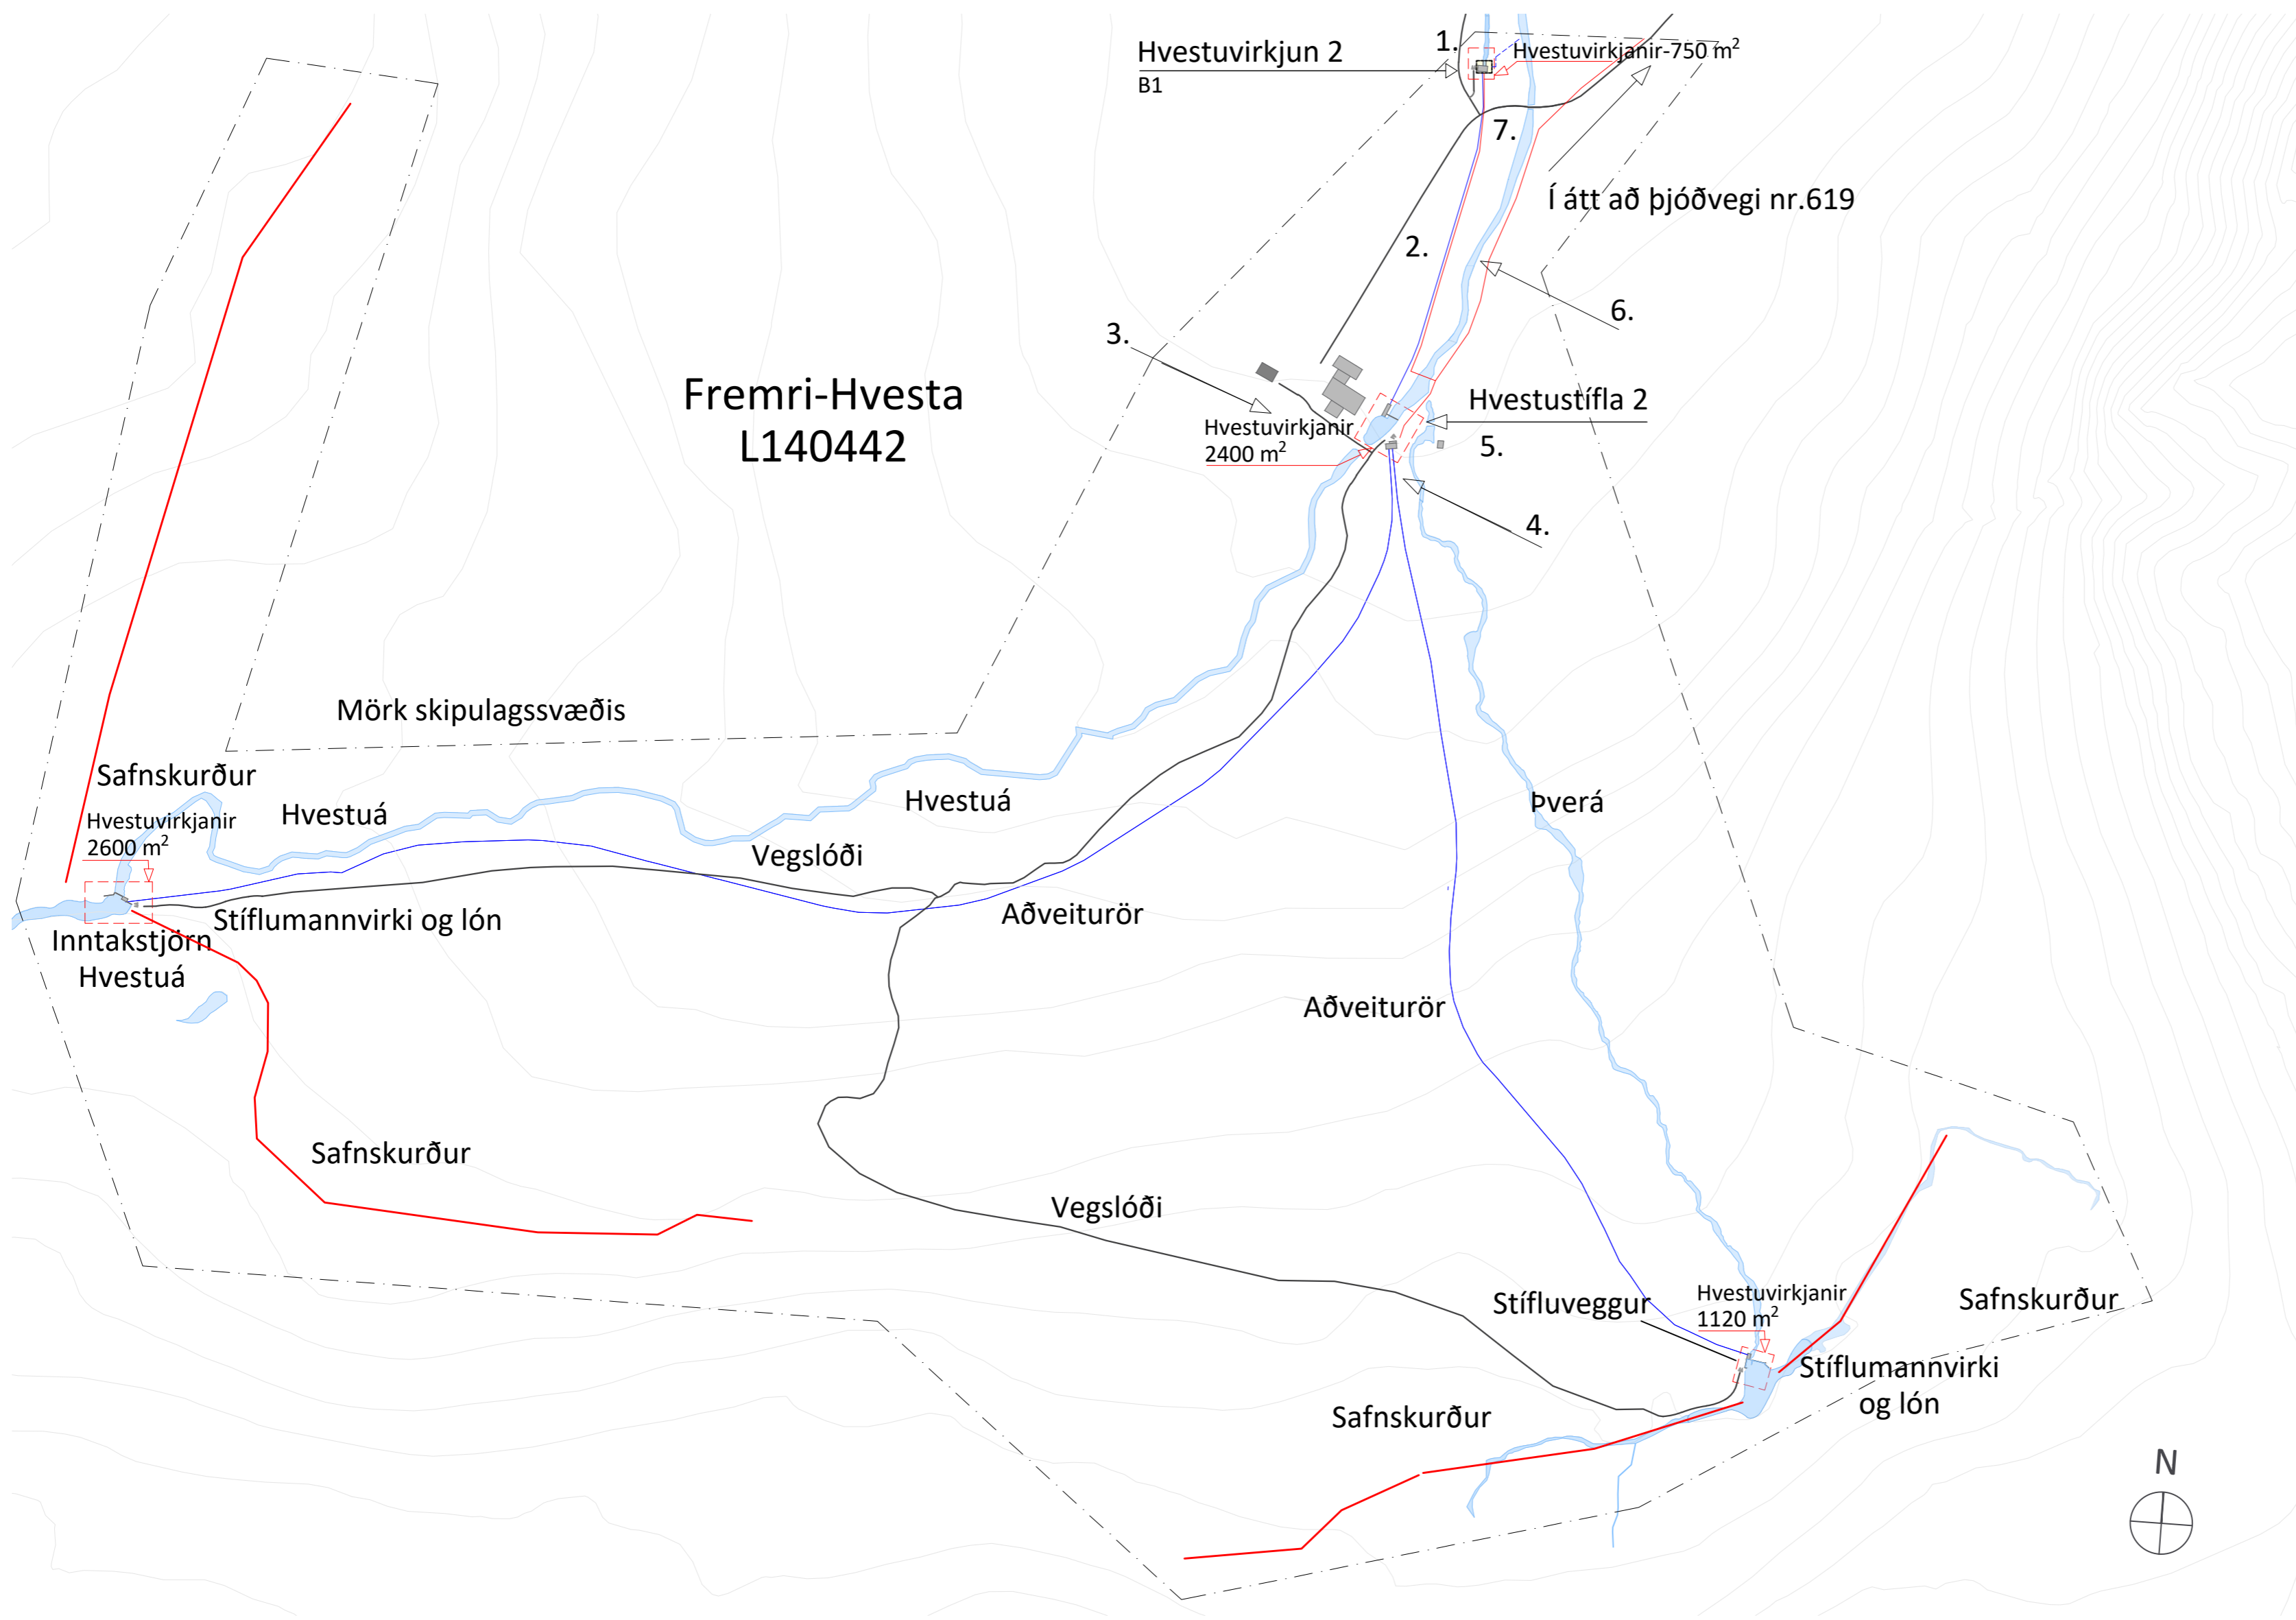

DEILISKIPULAGSUPPDRATTUR EFTIR BREYTINGAR 1:5000



Hvestuvirkjun
Vesturbyggð
Deiliskipulagsbreyting

SKJALALYKILL:	BLADSTÆRÐ:	UNNIÐ:	RÝNT:
109846	A1	ÍS	MMR
MÆLIKVARDI:	DAGS:	DAGS.BREYT:	
1:5000	20.12.2024	---	

SAMPYKKT: **TILLAGA**