

Deiliskipulag samþykkt í sveitarstjórn Vesturbyggðar þann 11.06.2008



Aðalskipulag Vesturbyggðar 2006-2018, Bíldudalur


GREINARGERÐ

Lýsing:
Deiliskipulagssvæðið er um 8 ha að stærð og nær yfir snjóflóðavarnarsvæði í Búðargil. Í tilgötu að breytingu á aðalskipulagi fyrir þéttbýlið á Bíldudal er svæðið sem framkvæmdin nær til skilgreind sem opið svæði til sérstakra nota. Þar fyrir neðan breytist íbúðarsvæði í fristundabyggð.

Leiðigarðurinn er um 300 m langur og er afgerandi snjóflóðarefna norðan við garðinn. Lækjarfarvegi sem áður rann niður hlíðina er beint að rennunni í nýjan grjótvarinn farveg með tjörnum. Í jaðri snjóflóðavarnanna verður trjáræktarsvæði með gönguleiðum að áningar og útsýnisstöðum. Uppgræðsla svæðisins miðar við að loka yfirborði og hindra rof. Neðan við farveginn verður að fjarlægja hús og/eda breyta nýtingu þeirra.

Skipulagsskilmálar:
Aðkoma. Við núverandi bílastæði við Lönghlíð verður dvalarsvæði með upplýsingaskiltum.
2 m breiðir göngustigar liggja um ný trjáræktarsvæði og að útsýnisfalli við endá leiðgarðsins.
3 m breiðir viðhaldsstigar verða um leiðgarðinn og upp með farvegnum. Girðing, 1,2 m há verður meðfram vestanverðum leiðgarðinum.

Íbúðarhús sem verða rifin. Samtals þarf að rífa 2 hús auk skúra. Íbúðarhús með breyttri nýtingu. Samtals 3 hús verða skilgreind þar sem verður fækkun á gistingu frá 1. nóvember til 20. apríl (sambærilegt og er fyrir fristundabyggð í Tungdal á Ísafrið). Atvinnuhúsnæði á hafnarsvæðinu verða með takmarkaða nýtingu frá 1. nóvember til 20. apríl.

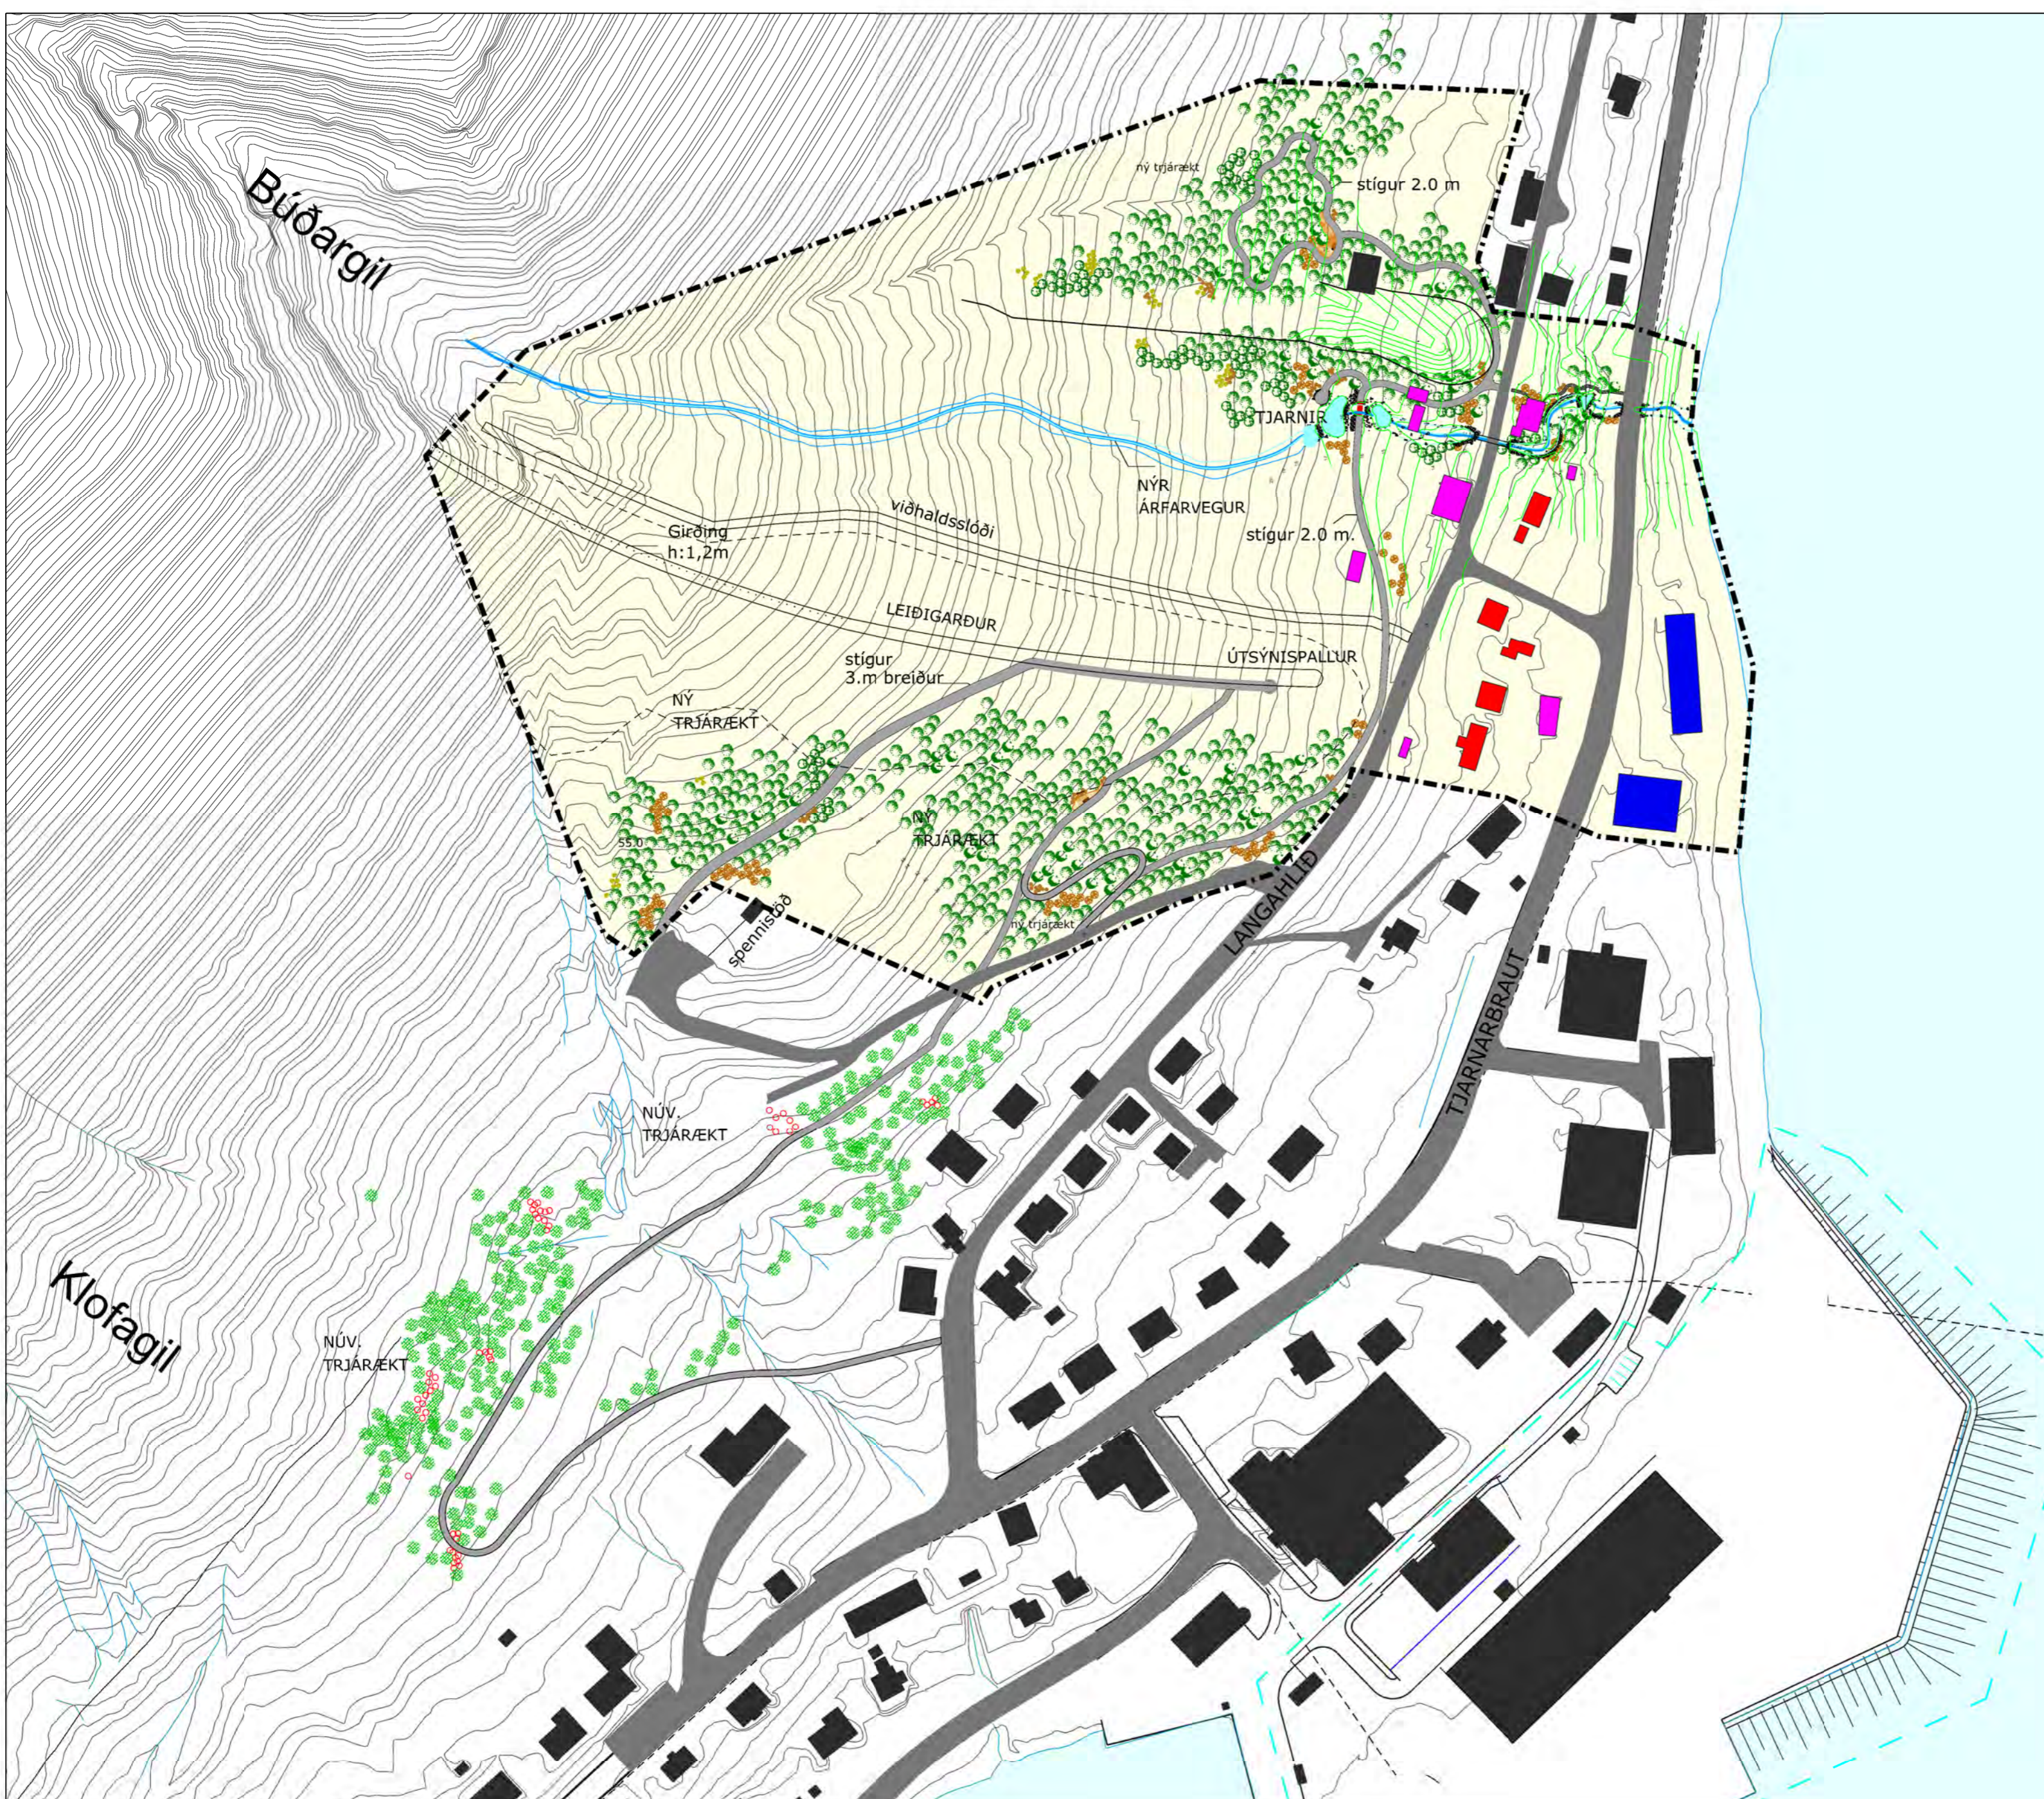

Tillaga að deiliskipulagsbreytingu

BREYTINGARTILLAGA

Vegna deiliskipulags um íbúabyggð í Lönghlíð hlíðrast skipulagsmörk til og svæðið minnkar um 2000 m². Mörkin færast meðfram veginum, ofan við Lönghlíð 7 - 12. Bílastæði og dvalarsvæði falla niður. Stærð svæðis eftir breytingu er 7,8 ha.

- Stigur
- Vegur
- 🌳 Nýr trjágróður (til skýringar)
- 🏠 Íbúðarhús sem verða rifin auk skúra
- 🏡 Fristundahús með takmarkaðri gistingu og skúrar
- 🏢 Atvinnuhúsnæði með takmarkaðri nýtingu
- ⬛ Mörk deiliskipulagssvæðis

Deiliskipulag þetta var samþykkt af skipulags-, umhverfis- og skipulagsráði Vesturbyggðar þann _____ 2014

Deiliskipulag þetta sem auglýst hefur verið samkvæmt 41. gr. skipulags- og byggingarlaga nr. 123/2010 var samþykkt í bæjarstjórn Vesturbyggðar þann _____ 2014

Ásthildur Sturludóttir, bæjarstjóri



BÍLDUDALUR VESTURBYGGÐ

BREYTING Á DEILISKIPULAGI SNJÓFLÓÐAVARNIR VÍÐ BÚÐARGIL
DEILISKIPULAG - SKÝRINGARUPPDRATTUR
SKIPULAG: MÓJ, MGJ
TEKNAÐ: MÓJ
SAMÞYKKT
KT
KÓPAVOGUR
KÓPAVOGUR
dags. 17.09.2014
S01
A