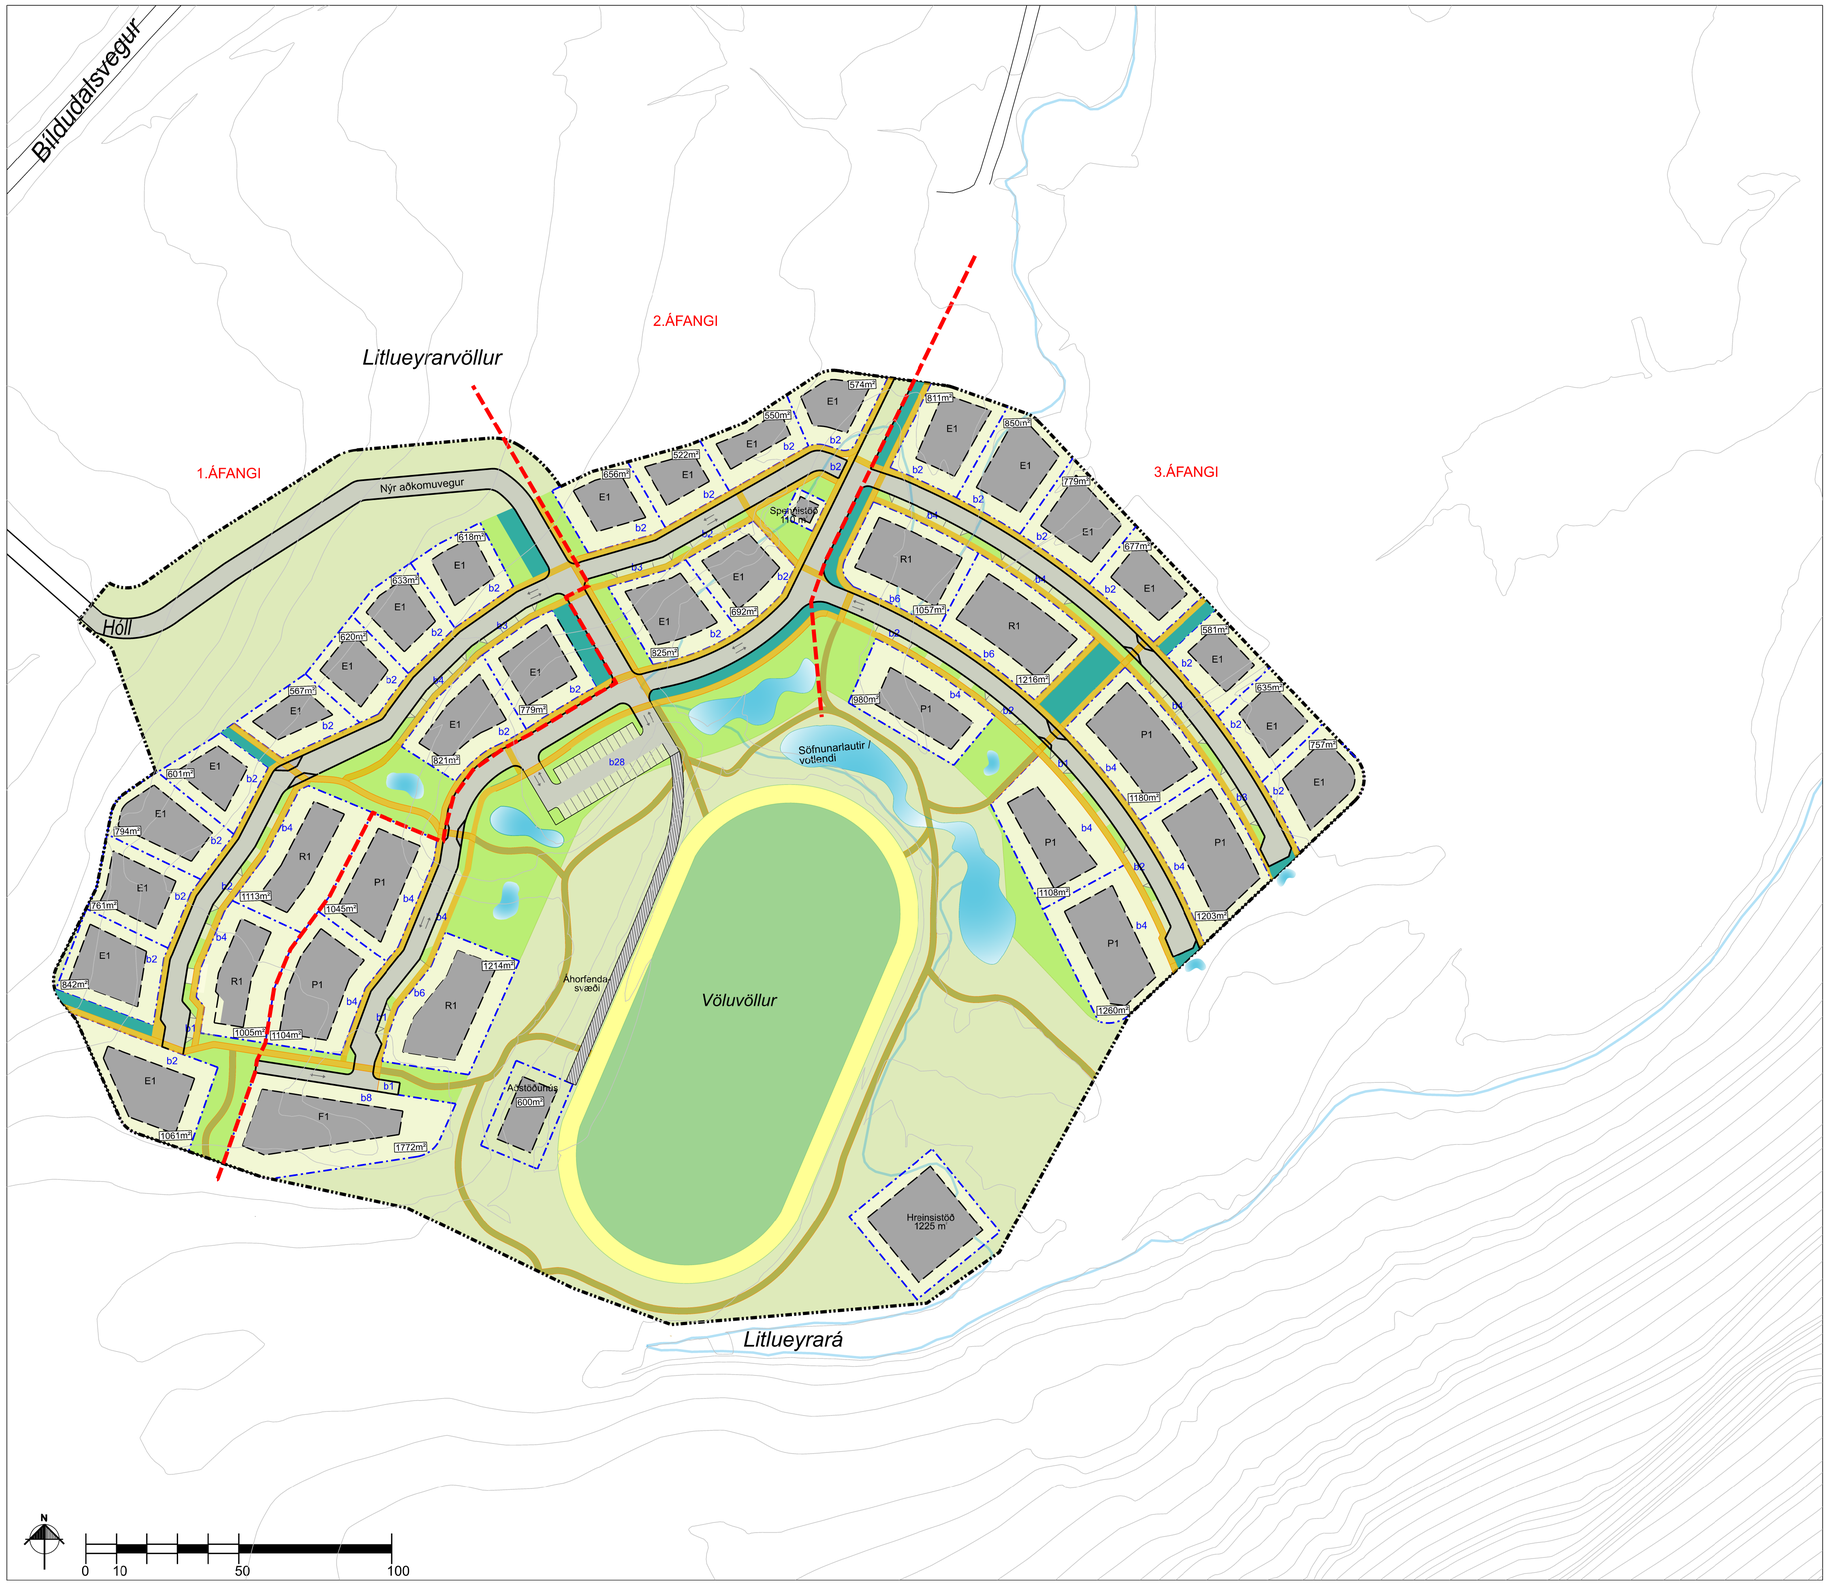

Deiliskipulagsuppdráttur Mkv 1:1000

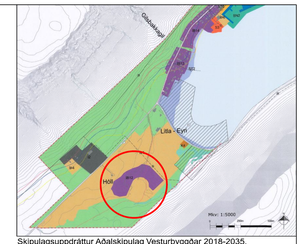

Skipulagsuppdráttur Aðalskipulag Vesturbyggðar 2018-2035.
Þéttbýlisuppdráttur Bíldudalur. Skipulagssvæðið er merkt með rauðum hring.

SKÝRINGAR

- Skipulagsmörk
- Svæði <5 m
- Lóðamörk
- Byggingareitir
- 1224m² Lóðarstærð
- Gönguleiðir-gangstéttir meðfram götum
- Gönguleiðir-malarstígar, útivistarstígar
- Götur
- Aksturstefnur
- Akvær þjónustuvegur
- Akfær göngustígur
- b4 Fjöldi bílastæða
- E1 Einbýli
- P2 Parhús
- R1 Raðhús
- F1 Fjölbýli / Raðhús
- Hálfgegndræpt yfirborð, bílastæði
- Söfnunarlautir ofanvatns
- Söfnunarrásir ofanvatns
- Græn opin svæði / ofanvatnslausnir
- Áfangaskipting

Skipulagslýsing þessi var samþykkt
í skipulags- og umhverfisráði
þann _____

Bæjarstjórn
þann _____

Lýsingin var auglýst

frá_____ til_____

BR.	DAGS.	BREYTING	TEIKN.

MINNKAÐUR UPPDRÁTTUR A1 - A3

VESTURBYGGD
AÐALSTRÆTI 75, PATREKSFJÖRÐUR - 450 2300

LANDMÓTUN ehf. HAMRABORG 12 - 200 KÓPAVOGUR - S: 575 5300 - KT. 561204-2760 NETF: landmotun@landmotun.is

ÍBÚÐARSVÆÐI HÓLL BÍLDUDAL

–

DEILISKIPULAG

SKIPULAG: BG, ÓÓG
TEIKNAÐ:BG
SAMÞYKKT: ÓÓG
KT.

KVARÐI 1: 1.000 Blaðstærð A1 | KÓPAVOGUR | DAGS: 09.06.2022
VERKNR. | TEIKN. NR. | BR.
4607-DI2103 | 01